


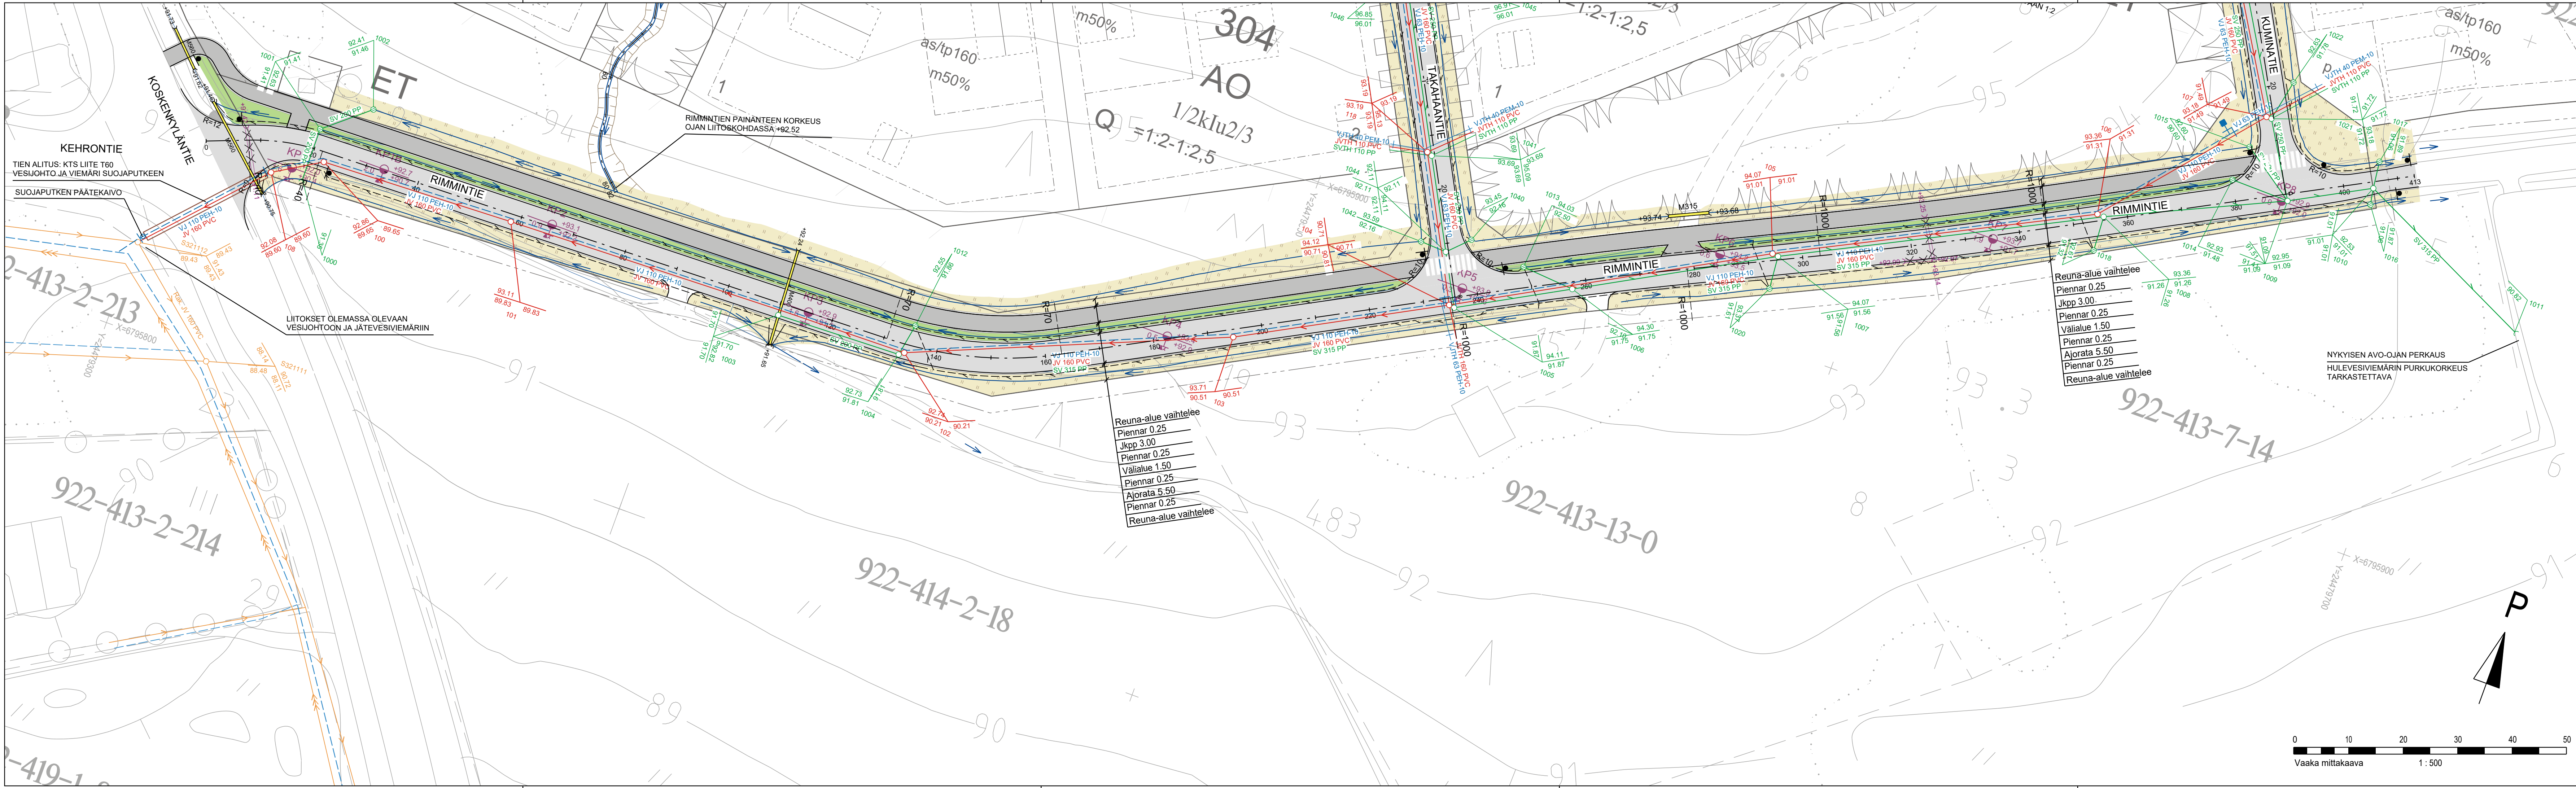

- MERKINTÖJEN SELITYKSET:
- SUUNNITELTU KATU, ASFALTTI
 - SUUNNITELTU JALANKULKU- JA PYÖRÄTIE, ASFALTTI
 - VIHERALUE, NIITTY
 - VIHERALUE, NURMIKKO (R3)
 - SUUNNITELTU OJAN LUISKAN YLÄREUNA
 - SUUNNITELTU AVO-OJA / OJAPAINANNE JA VIRTAAUSSUUNTA
 - SUUNNITELTU HULEVESIEMÄRI
 - SUUNNITELTU SALAOJA
 - NYKYINEN POISTETTAVA RUMPU
 - SUUNNITELTU RUMPU
 - SUUNNITELTU JÄTEVESIEMÄRI
 - NYKYINEN JÄTEVESIEMÄRI
 - SUUNNITELTU VESIJOHTO JA SULKUVENTTIILI
 - RAKENNETTU VESIJOHTO JA SULKUVENTTIILI
 - NYKYINEN PAINESIEMÄRI
 - KAIVON ASENNETTAVA VESIPOSTI 2"
 - PALOPOSTI JA SULKUVENTTIILI
 - TEHTY POHJATUTKIMUS

 VESILAHDEN KUNTA		VIRANOMAISTEN ARKISTOMERKINTÖJÄ VARTEN	
K.O.SAKYLÄ KALALAHTI RAKENNUSTOIMENPIDE	KORTTELITILA 301-307	TONNITURNRO	KOORDINATTIARJESTELMÄ ETRS-GK24
Kalalahden asemakaava-alueen kunnallistekniikka		Asemapiirustus	
Rimmintie		MITTAKAAVA 1:500	
SWECO		PIIRTAJA Jenna Laaksonen	LIITYY
SUUNNITTELIJA Jere Martin		PIIR.NRO R-02	MUUTOS
TARKASTAJA Merja Ovaska		SUUNNITELMAN NRO 25021732	
PVM 15.12.2025		HYVÄKSYNYT Maria Katajamäki	