


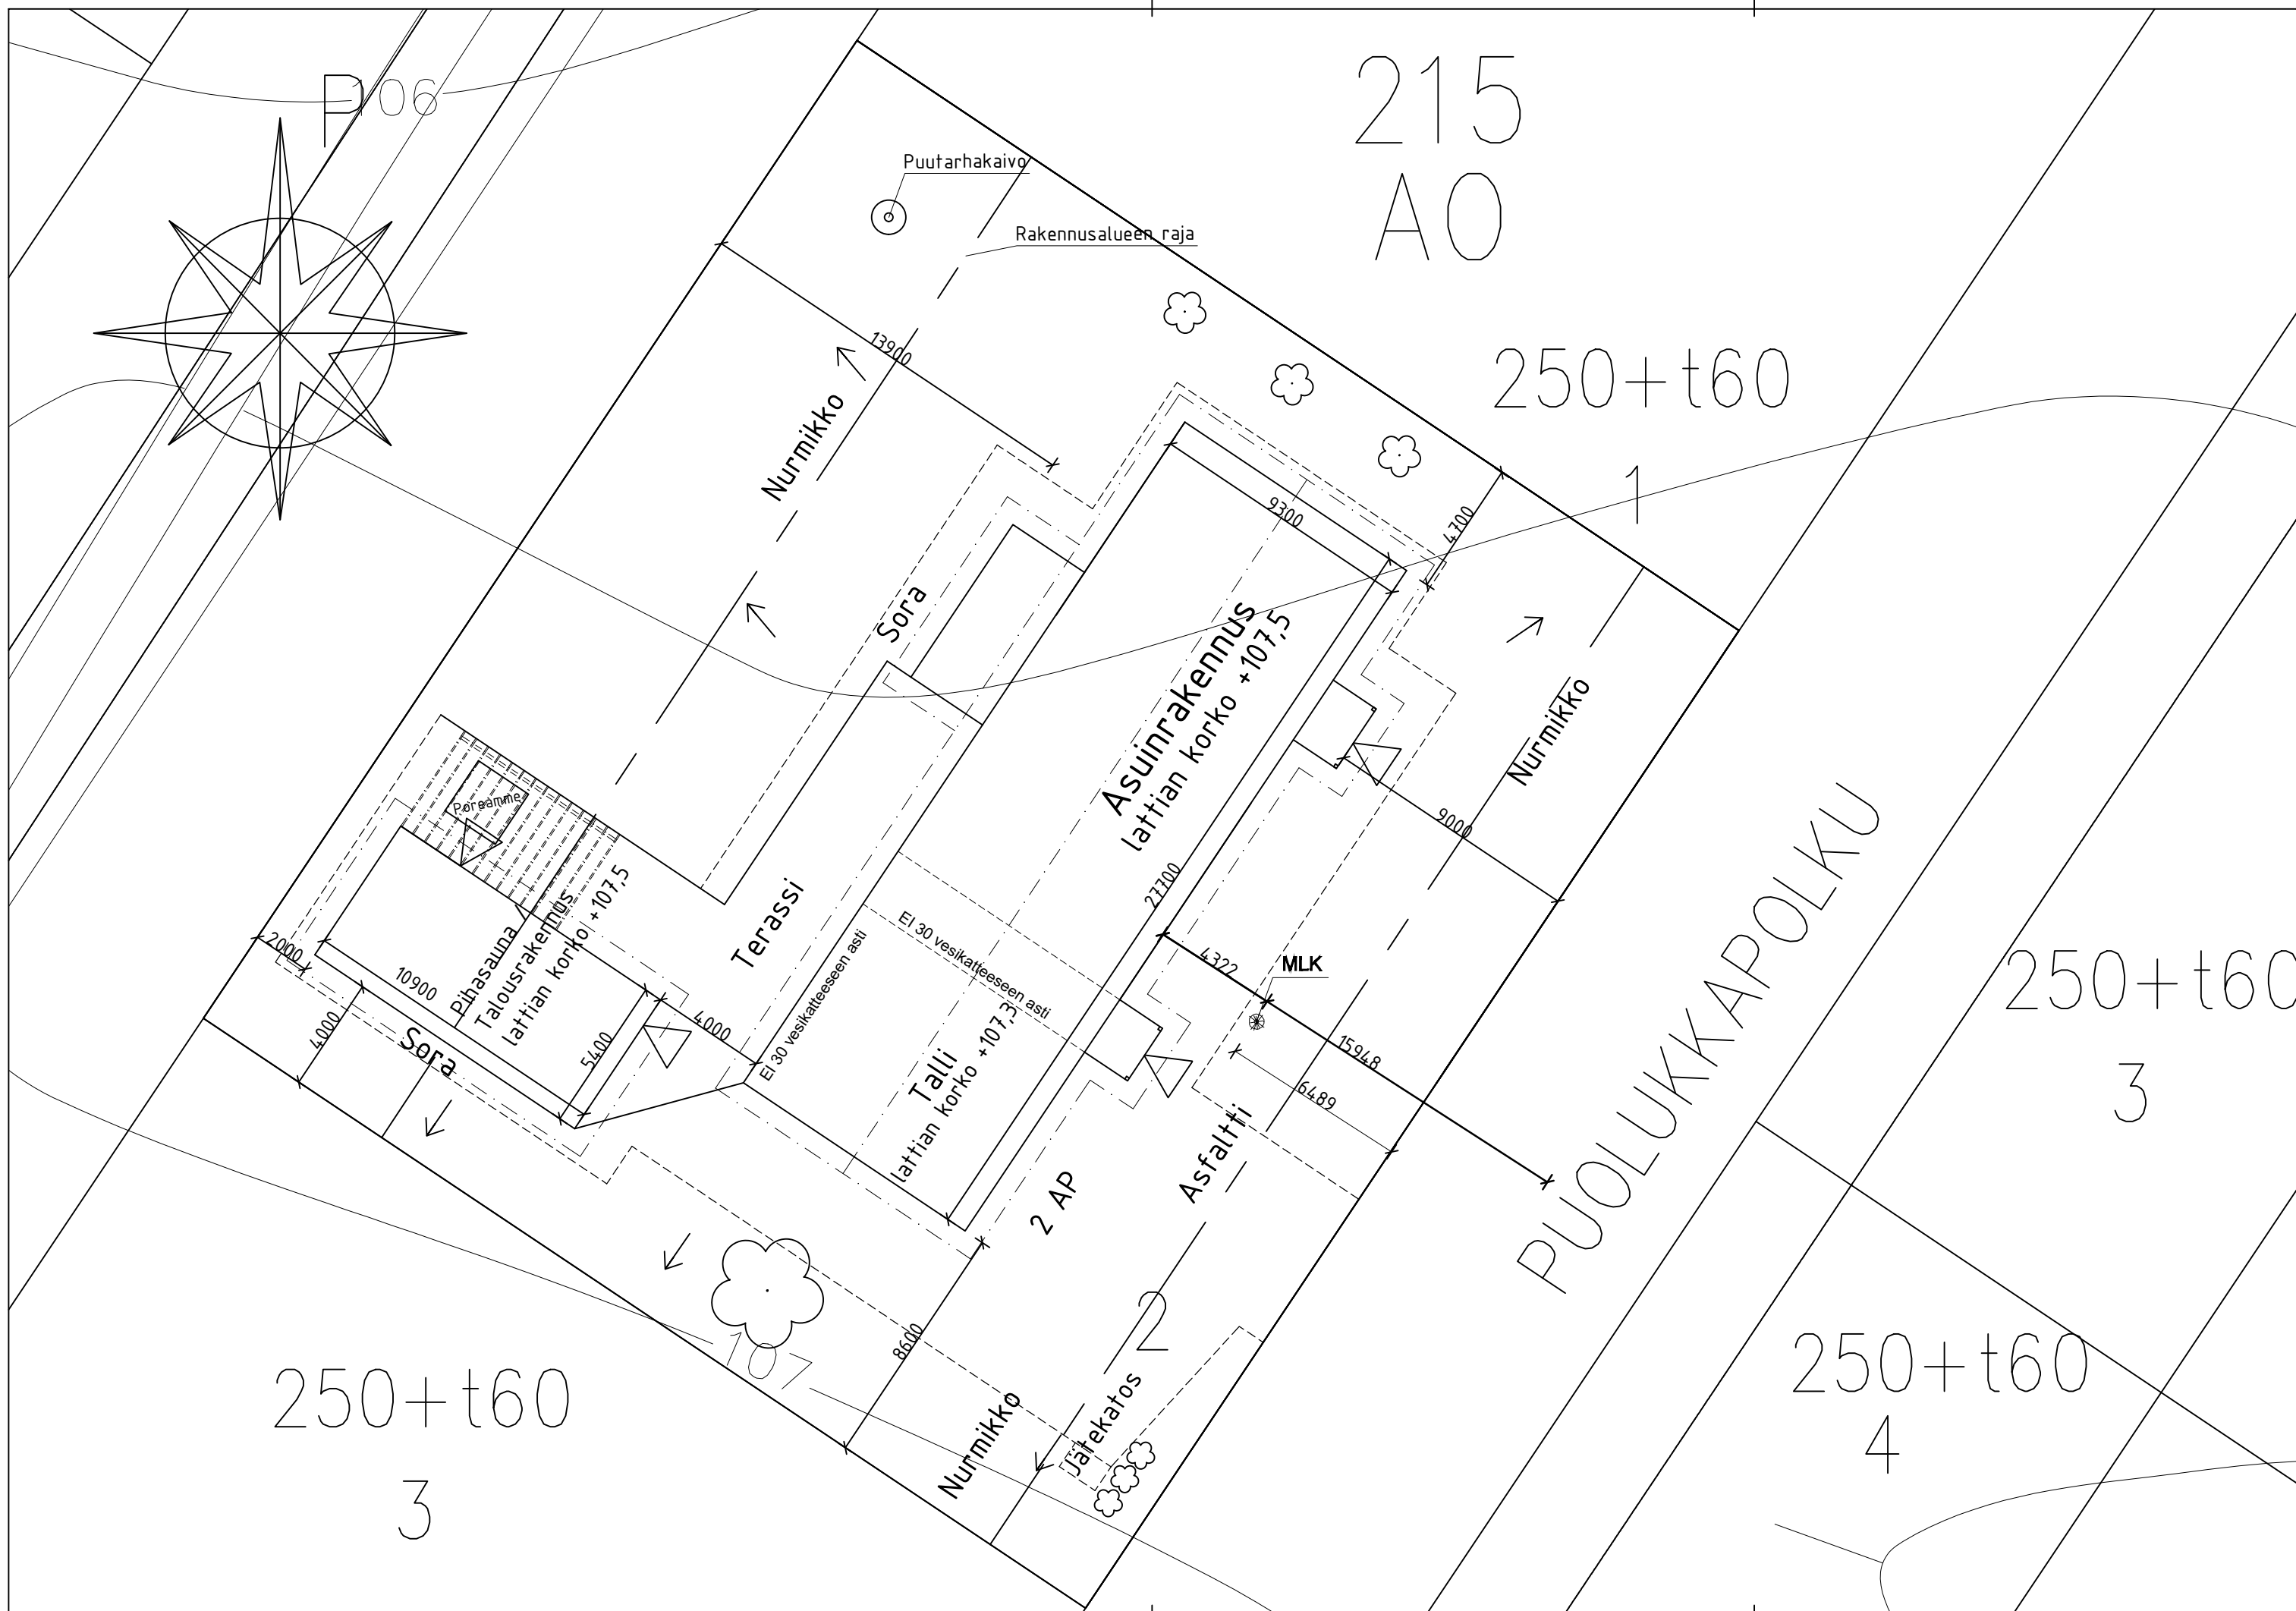

Kokotiedot			
Tontin pinta-ala	1517	m2	Rakennettava kerrosala
Rakennusoikeus	250 + t60		Asuinrakennus 257,8 m2
			Sauna/Talousrak. 58,9 m2
Autopaikat	2	kpl	Rakennettava kerrosala US250
			Asuinrakennus 250,4 m2
Huoneistoalat			Sauna/Talousrak. 55,8 m2
Asuinrakennus	207,3	m2	Olemassaoleva kerrosala
Sauna/Talousrak.	49	m2	-
Tilavuus			
Asuinrakennus	989,8	m3	Purettava kerrosala
Sauna/Talousrak.	225,4	m3	-

-RAKENNUSTEN KORKEUSASEMAT TARKISTETAAN
RAKENNUPAIKALLA ALOITUSKOKOUKSESSA.

-RAKENNUKSEN PALOLUOKKA P3

-PINTAVEDET JOHDETAAN RAKENNUKSESTA POISPÄIN
MAANPINNAN KALLISTUKSIN. RAKENNUKSEN VIERELLÄ
3M:N MATKALLA KALLISTUS MIN. 5%

-PINTAVEDET JOHDETAAN KALLISTUKSIN
AVO-OJIIIN/TONTTIENTÄN VÄLILLÄ OLEVAAN PINTAVEDELLE
TARKOITETTUUN PAINANTEESEEN.

-PIHA-ALUEEN ISTUTUKSET ERILLISEN SUUNNITELMAN MUKAAN.

-RAKENNUKSESSA MAALÄMPÖ JA KONEELLINEN ILMANVAIHTO LÄMMÖN TALTEENOTOLLA.

-VÄHÄISET POIKKEAMISET: -RAKENNUSALUEEN YLITYS YLI 2M TALOUSRAKENNUKSEN OSALTA
-HARJASUUNTA KAAVAMÄÄRÄYSTEN VASTAINEN.
-AJONEUVOSUOJA ASUINRAKENNUKSEN YHTYEDESSÄ, KAAVAMÄÄRÄYKSISSÄ ERILLINEN.

Muutos 22.2.2022, rakennusalueen raja lisätty ja liittymä päiv.
KORKEUDET ESITETTY N2000 KORKEUSJÄRJESTELMÄSSÄ.

Kaupunginosa	Korttel/tila	Tontti/rno	Viranomaisten merkintöjä
Kirkonkylä	215	2	
Rakennusloimenpide	UUDISRAKENNUS		Piirustuslaji
Rakennuskohde	Laine Antti ja Kirsi Puolukkapolku 4 37470 Vesilahti		Piirustuksen sisältö
			Asemapiirros
			1 : 200
	Allekirjoitus	Suunnitteluala, työnnumero ja piirustusnumero	Muutos
		ARK	
Päiväys, suunnittelija, nimen selvennys ja koulutus	Yhteyshenkilö		Tiedosto
12.01.2021 Esa Jokinen, RKM	Esa Jokinen		