


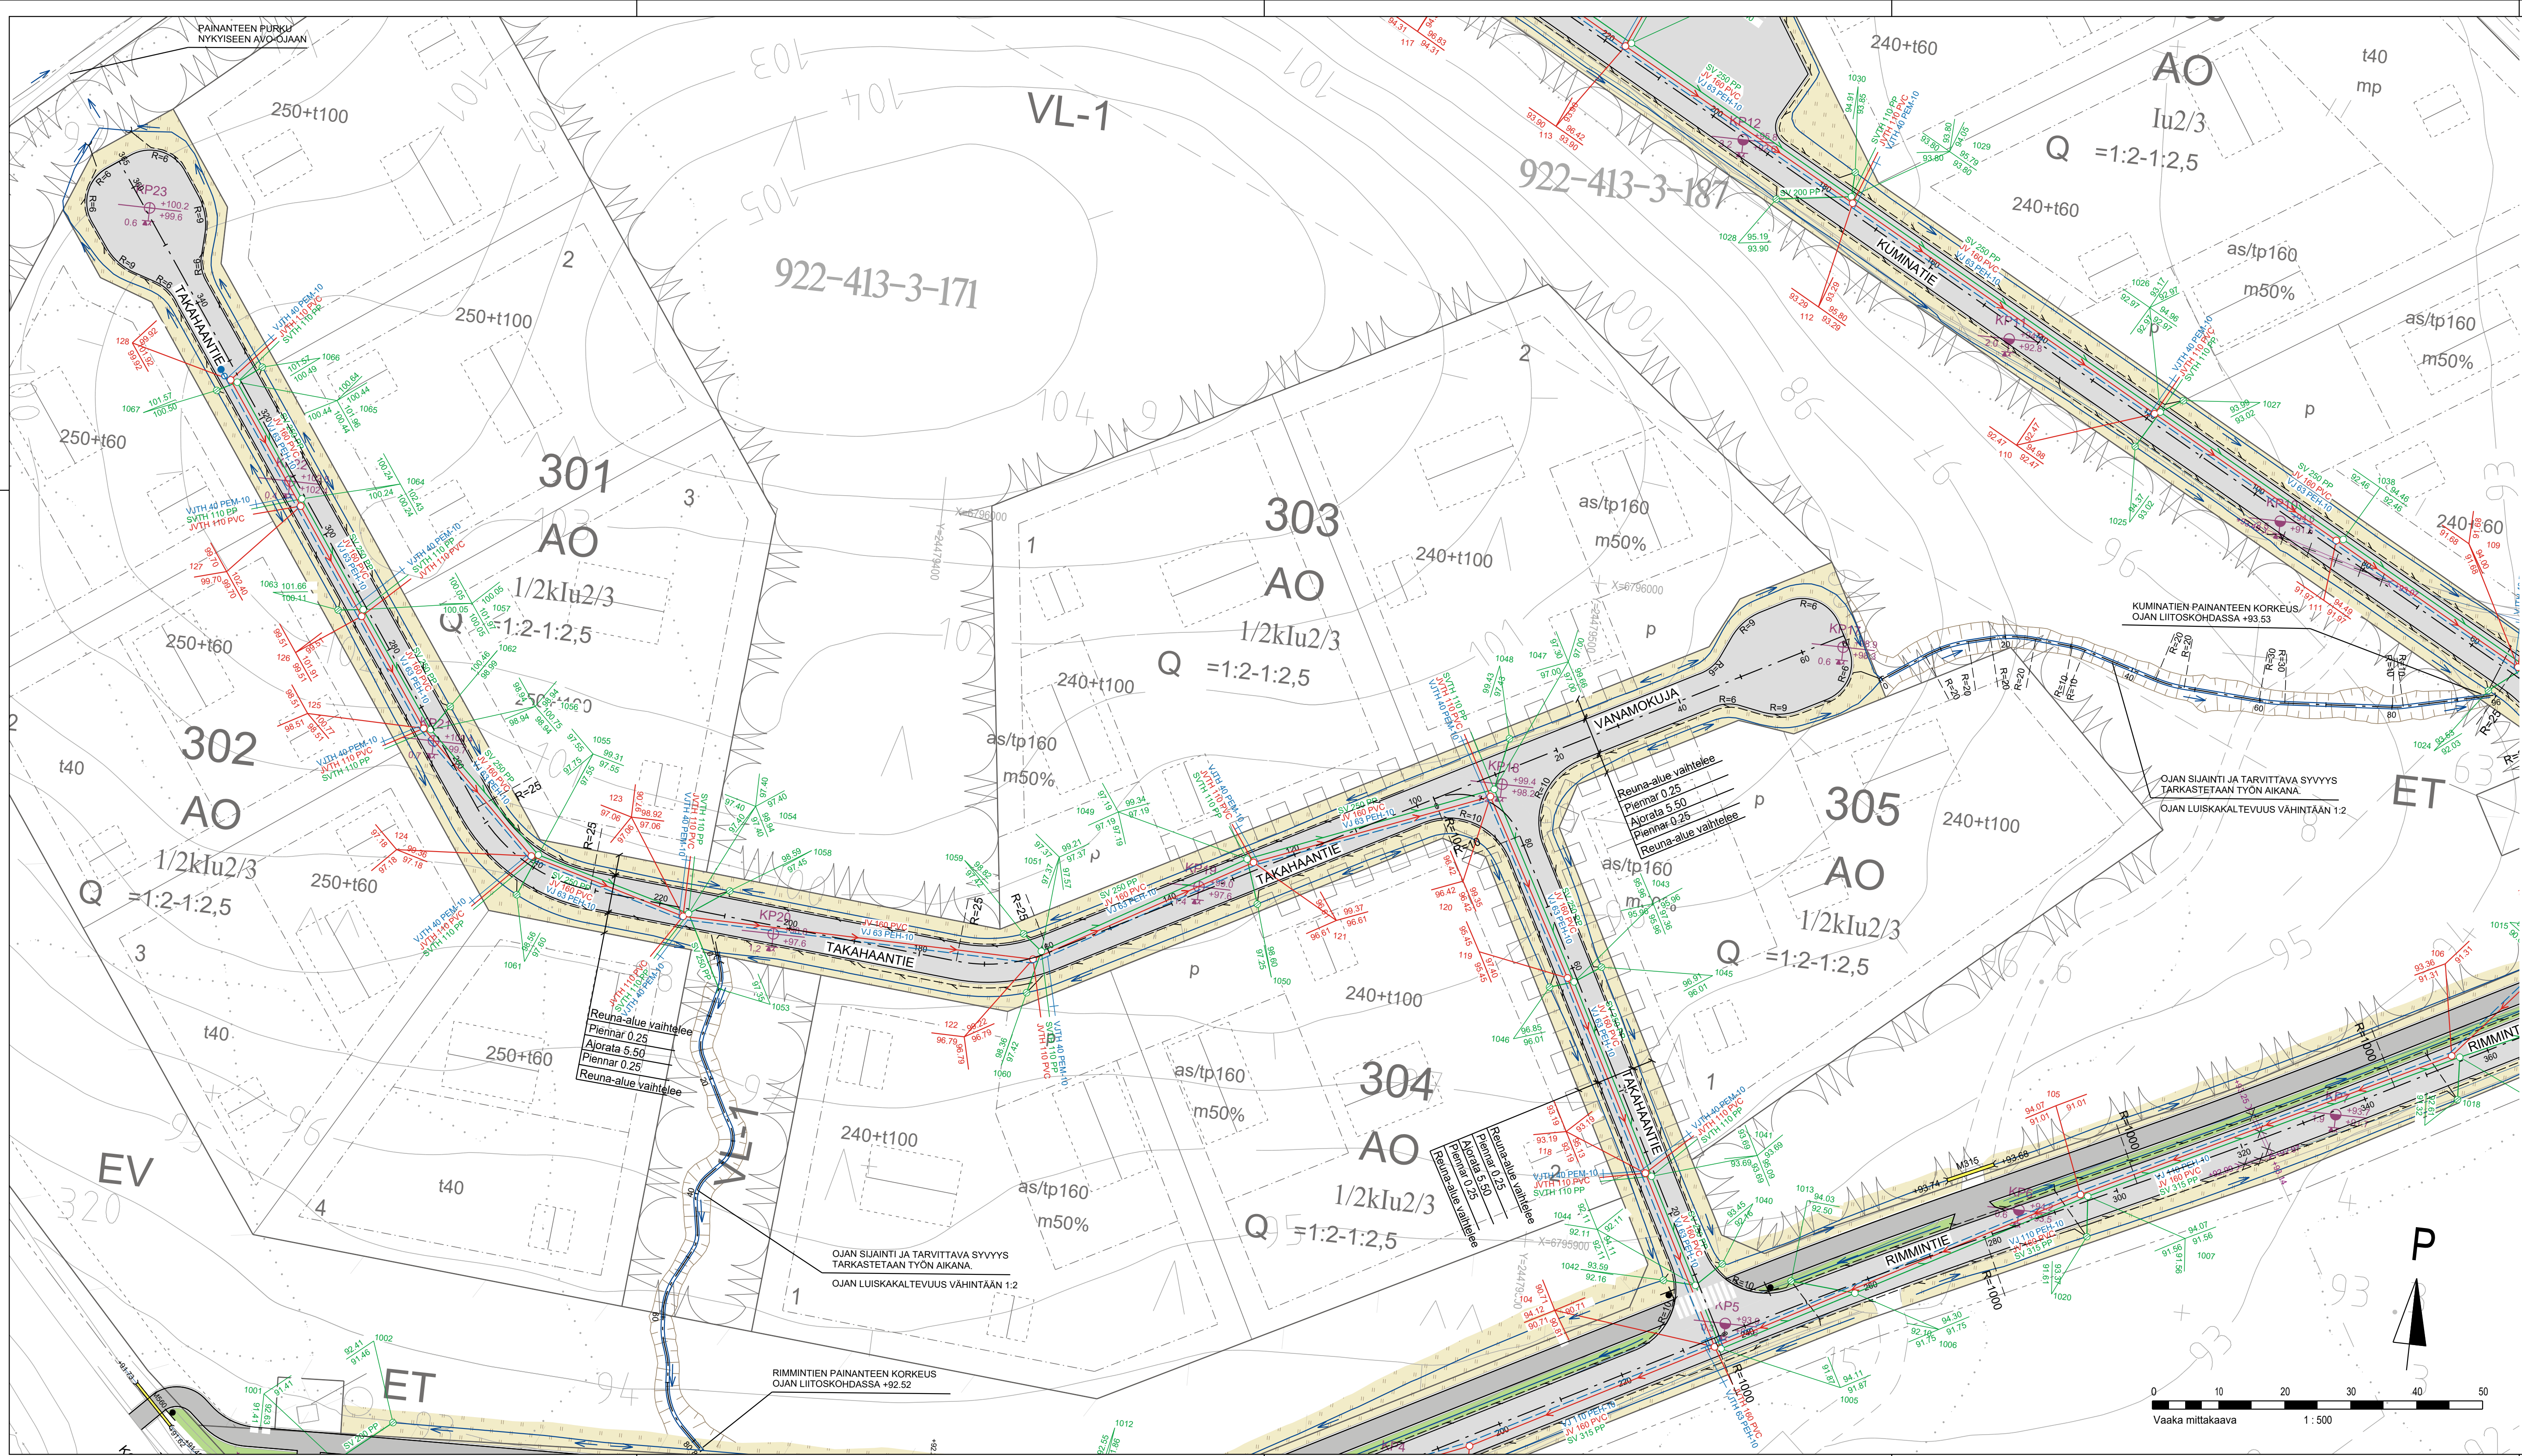

- MERKINTÖJEN SELITYKSET:
- SUUNNITELTU KATU, ASFALTTI
 - SUUNNITELTU JALANKULU- JA PYÖRÄTIE, ASFALTTI
 - VIHERALUE, NIITTY
 - VIHERALUE, NURMIKKO (R3)
 - SUUNNITELTU OJAN LUISKAN YLÄREUNA
 - SUUNNITELTU AVO-OJA / OJAPAINANNE JA VIRTAAUSSUUNTA
 - SUUNNITELTU HULEVESIVEMÄRI
 - SUUNNITELTU SALAOJA
 - NYKYINEN POISTETTAVA RUMPU
 - SUUNNITELTU RUMPU
 - SUUNNITELTU JÄTEVESIVEMÄRI
 - NYKYINEN JÄTEVESIVEMÄRI
 - SUUNNITELTU VESIOJHTO JA SULKUVENTTIILI
 - RAKENNETTU VESIOJHTO JA SULKUVENTTIILI
 - NYKYINEN PAINEVIEMÄRI
 - KAIVON ASENNETTAVA VESIPOSTI 2"
 - PALOPOSTI JA SULKUVENTTIILI
 - TEHTY POHJATUTKIMUS

 VESILAHDEN KUNTA		VIRANOMAISTEN ARKISTOMERKINTÖJÄ VARTEN	
K.O.SÄKYLÄ	KORTTELITILA	TONTTINRÖ	
KALALAHTI	301-307		
RAKENNUSLOMPEDE		KOORDINAATTIJÄRJESTELMÄ	KORKEUSJÄRJESTELMÄ
		ETRS-GK24	N2000
		PIIRUSTUSLAJI	JUOKSEVA NRO
		RAKENNUSUUNNITELMA	
Kalalahden asemakaava-alueen kunnallistekniikka		Asemapiirustus	MITTAKAAVA
		Takahaantie ja Vanamokuja	1:500
		LIITTY	
		PIIRITÄJÄ	MIKULOS
		Jenna Laaksonen	
		PIIRINRÖ	
		Jere Martin	
		TARKASTAJA	
		Merja Ovaska	
		HYVÄKSYJÄ	
		Maria Katajamäki	
PVM		15.12.2025	
		R-03	
		SUUNN. TYÖN NRO	
		25021732	