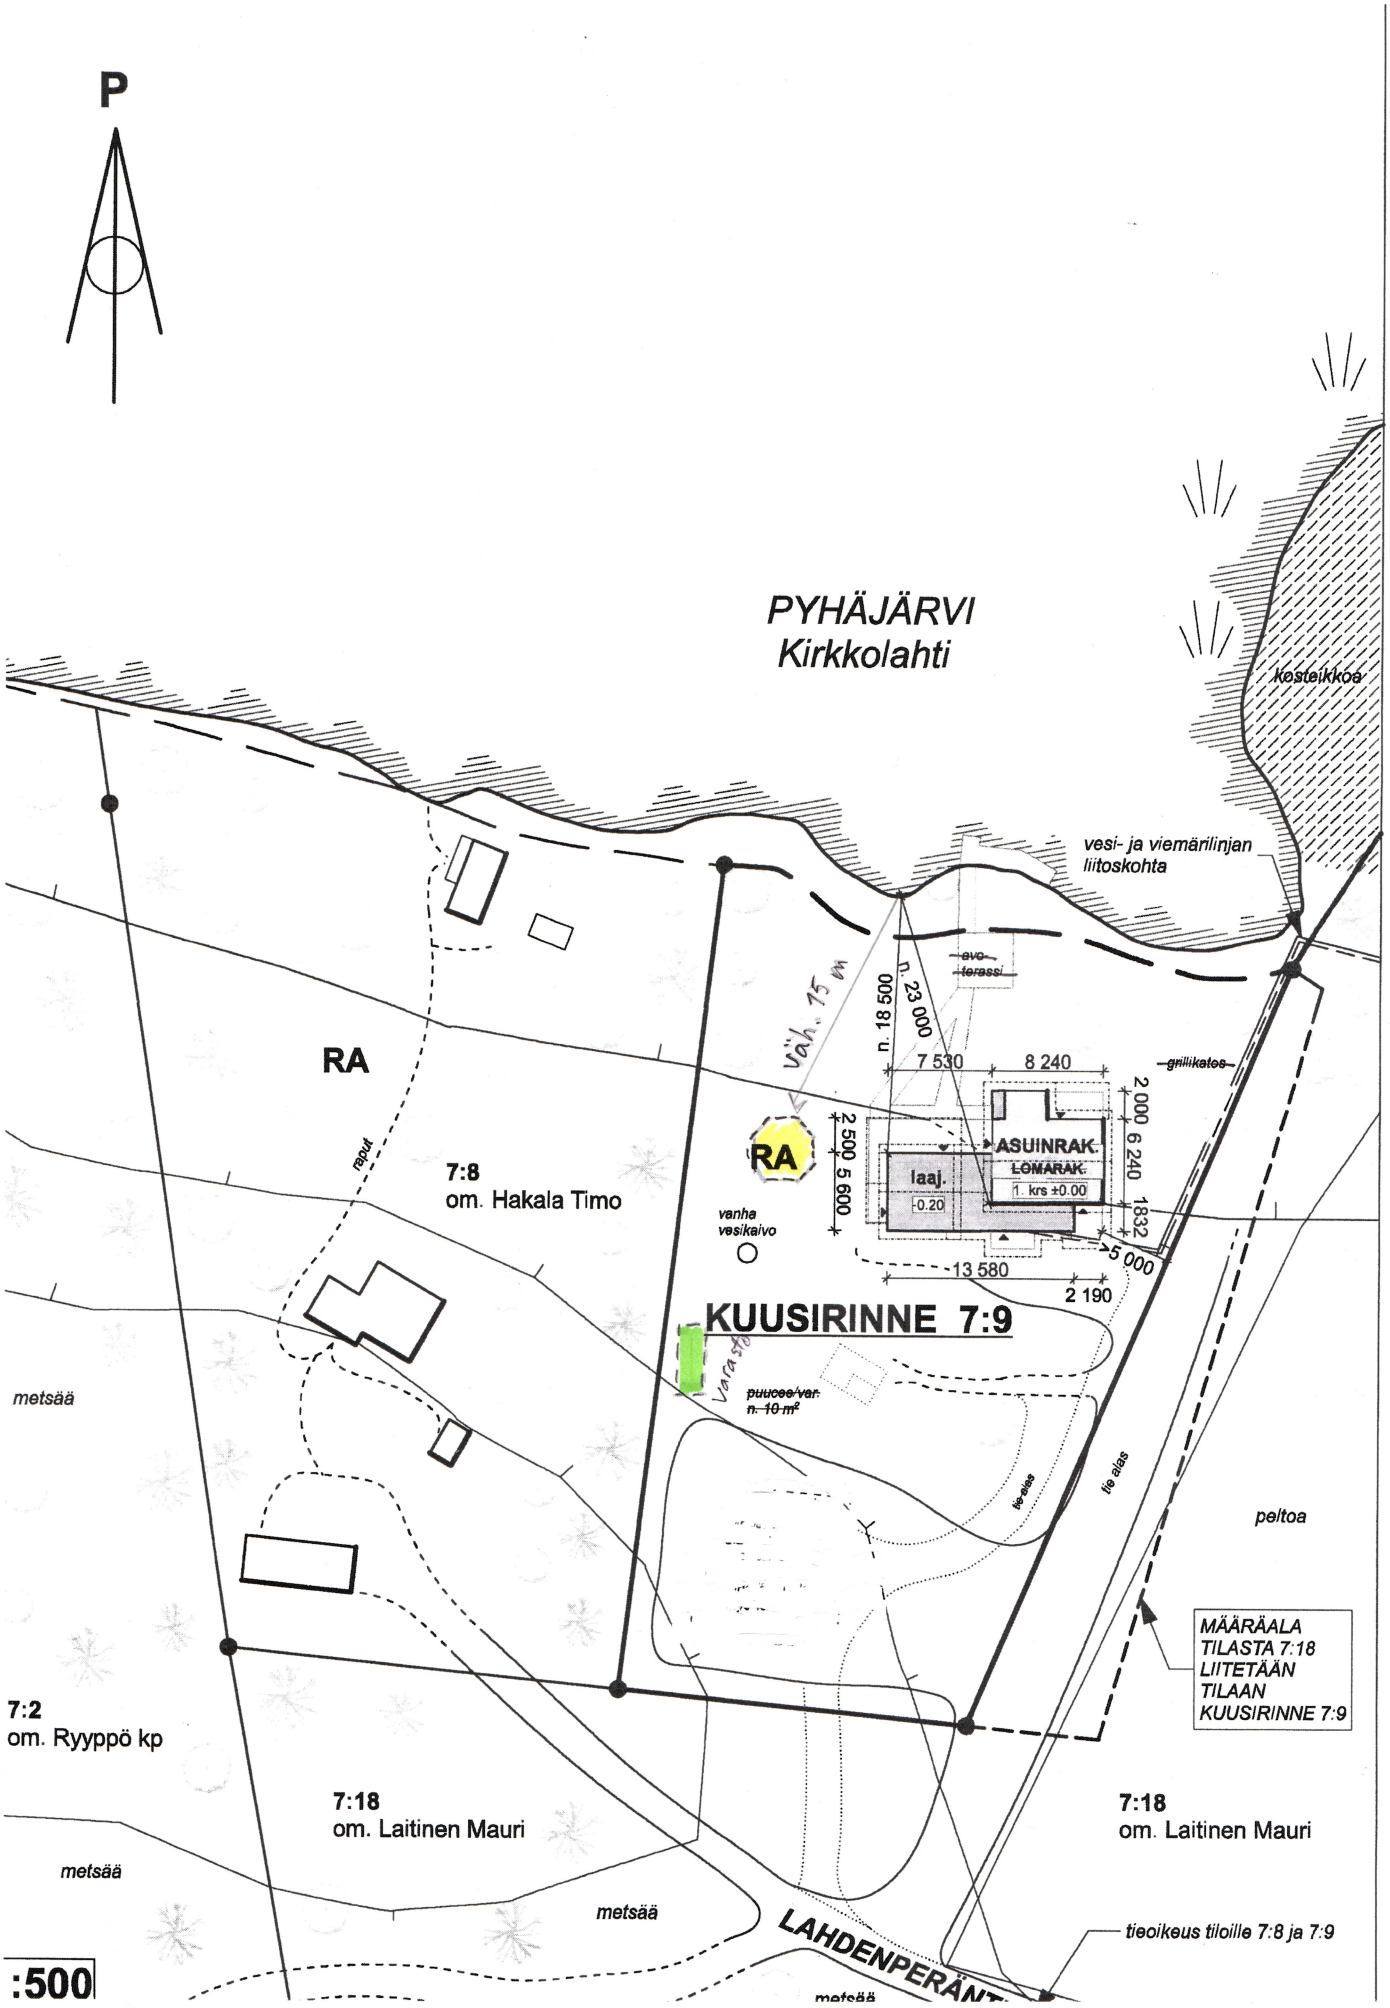
P
PYHÄJÄRVI
Kirkkolahti
kosteikkoa
vesi- ja viemärilinjan liitoskohta
RA
7:8
om. Hakala Timo
raut.
vähä. 15 m
n. 18 500
n. 23 000
7 530
8 240
2 000
6 240
1832
5 000
2 500
5 600
RA
ASUINRAK.
LOMARAK.
1. krs ±0.00
laaj.
-0.20
vanha vesikaivo
13 580
2 190
KUUSIRINNE 7:9
metsää
tie alas
peltoa
MÄÄRÄALA TILASTA 7:18 LIITETÄÄN TILAAN KUUSIRINNE 7:9
7:2
om. Ryyppö kp
7:18
om. Laitinen Mauri
7:18
om. Laitinen Mauri
metsää
metsää
LAHDENPERÄNT
tieoikeus tiloille 7:8 ja 7:9
1 :500