
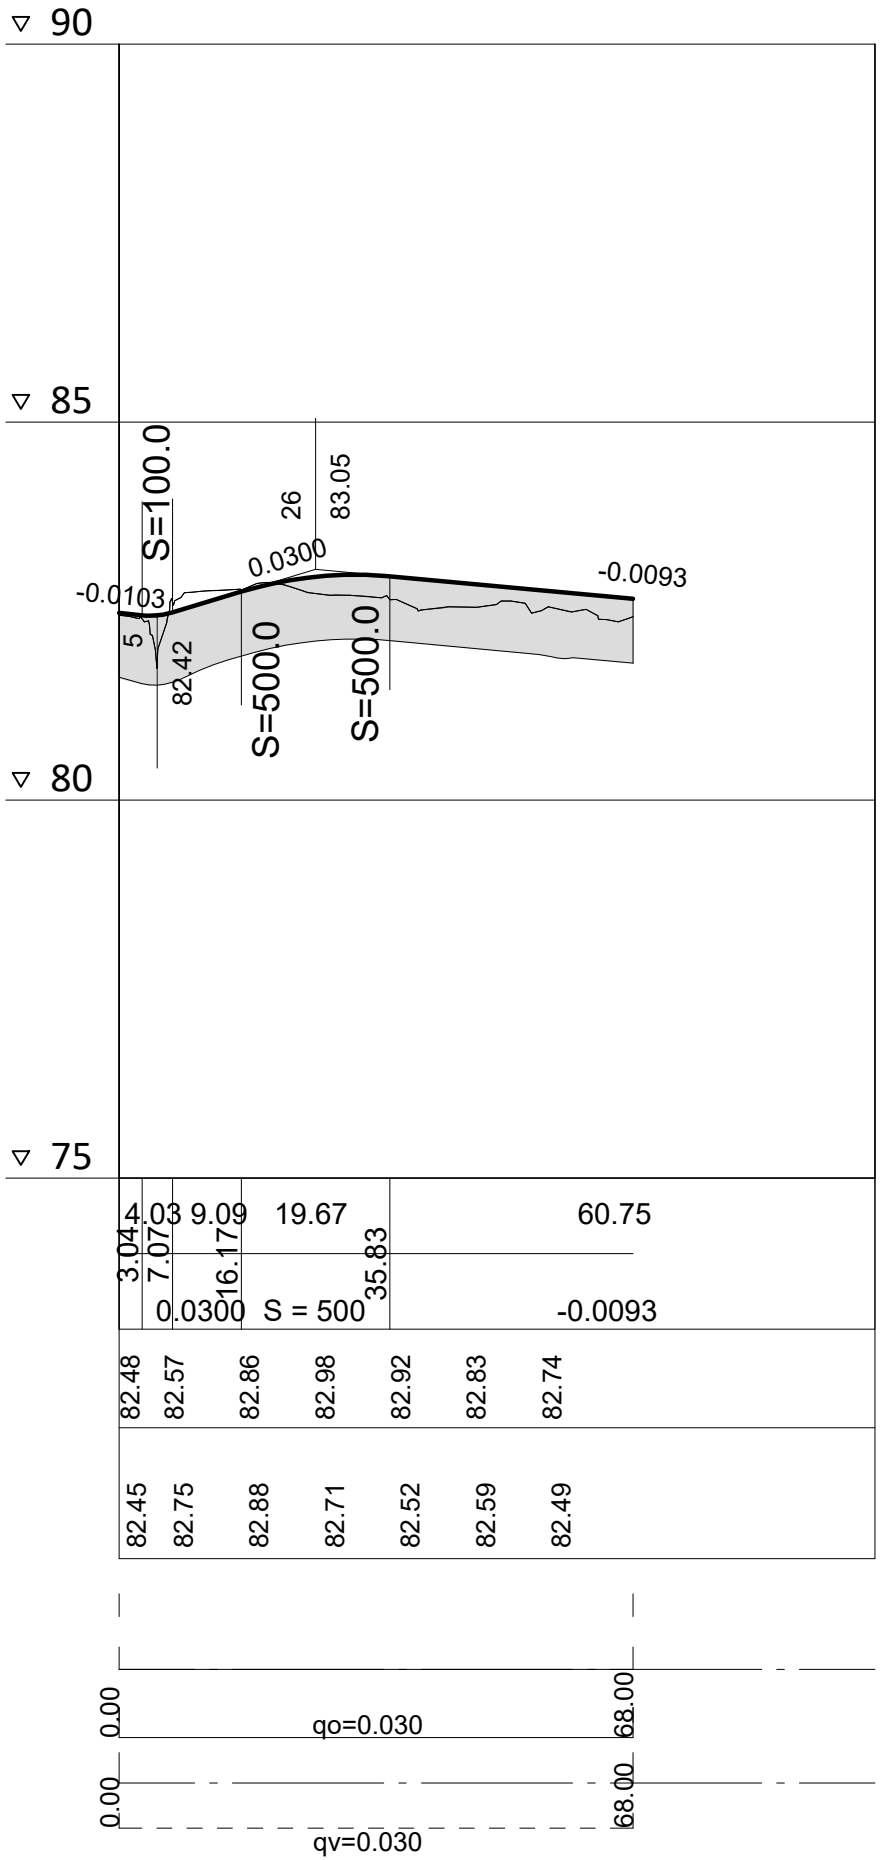


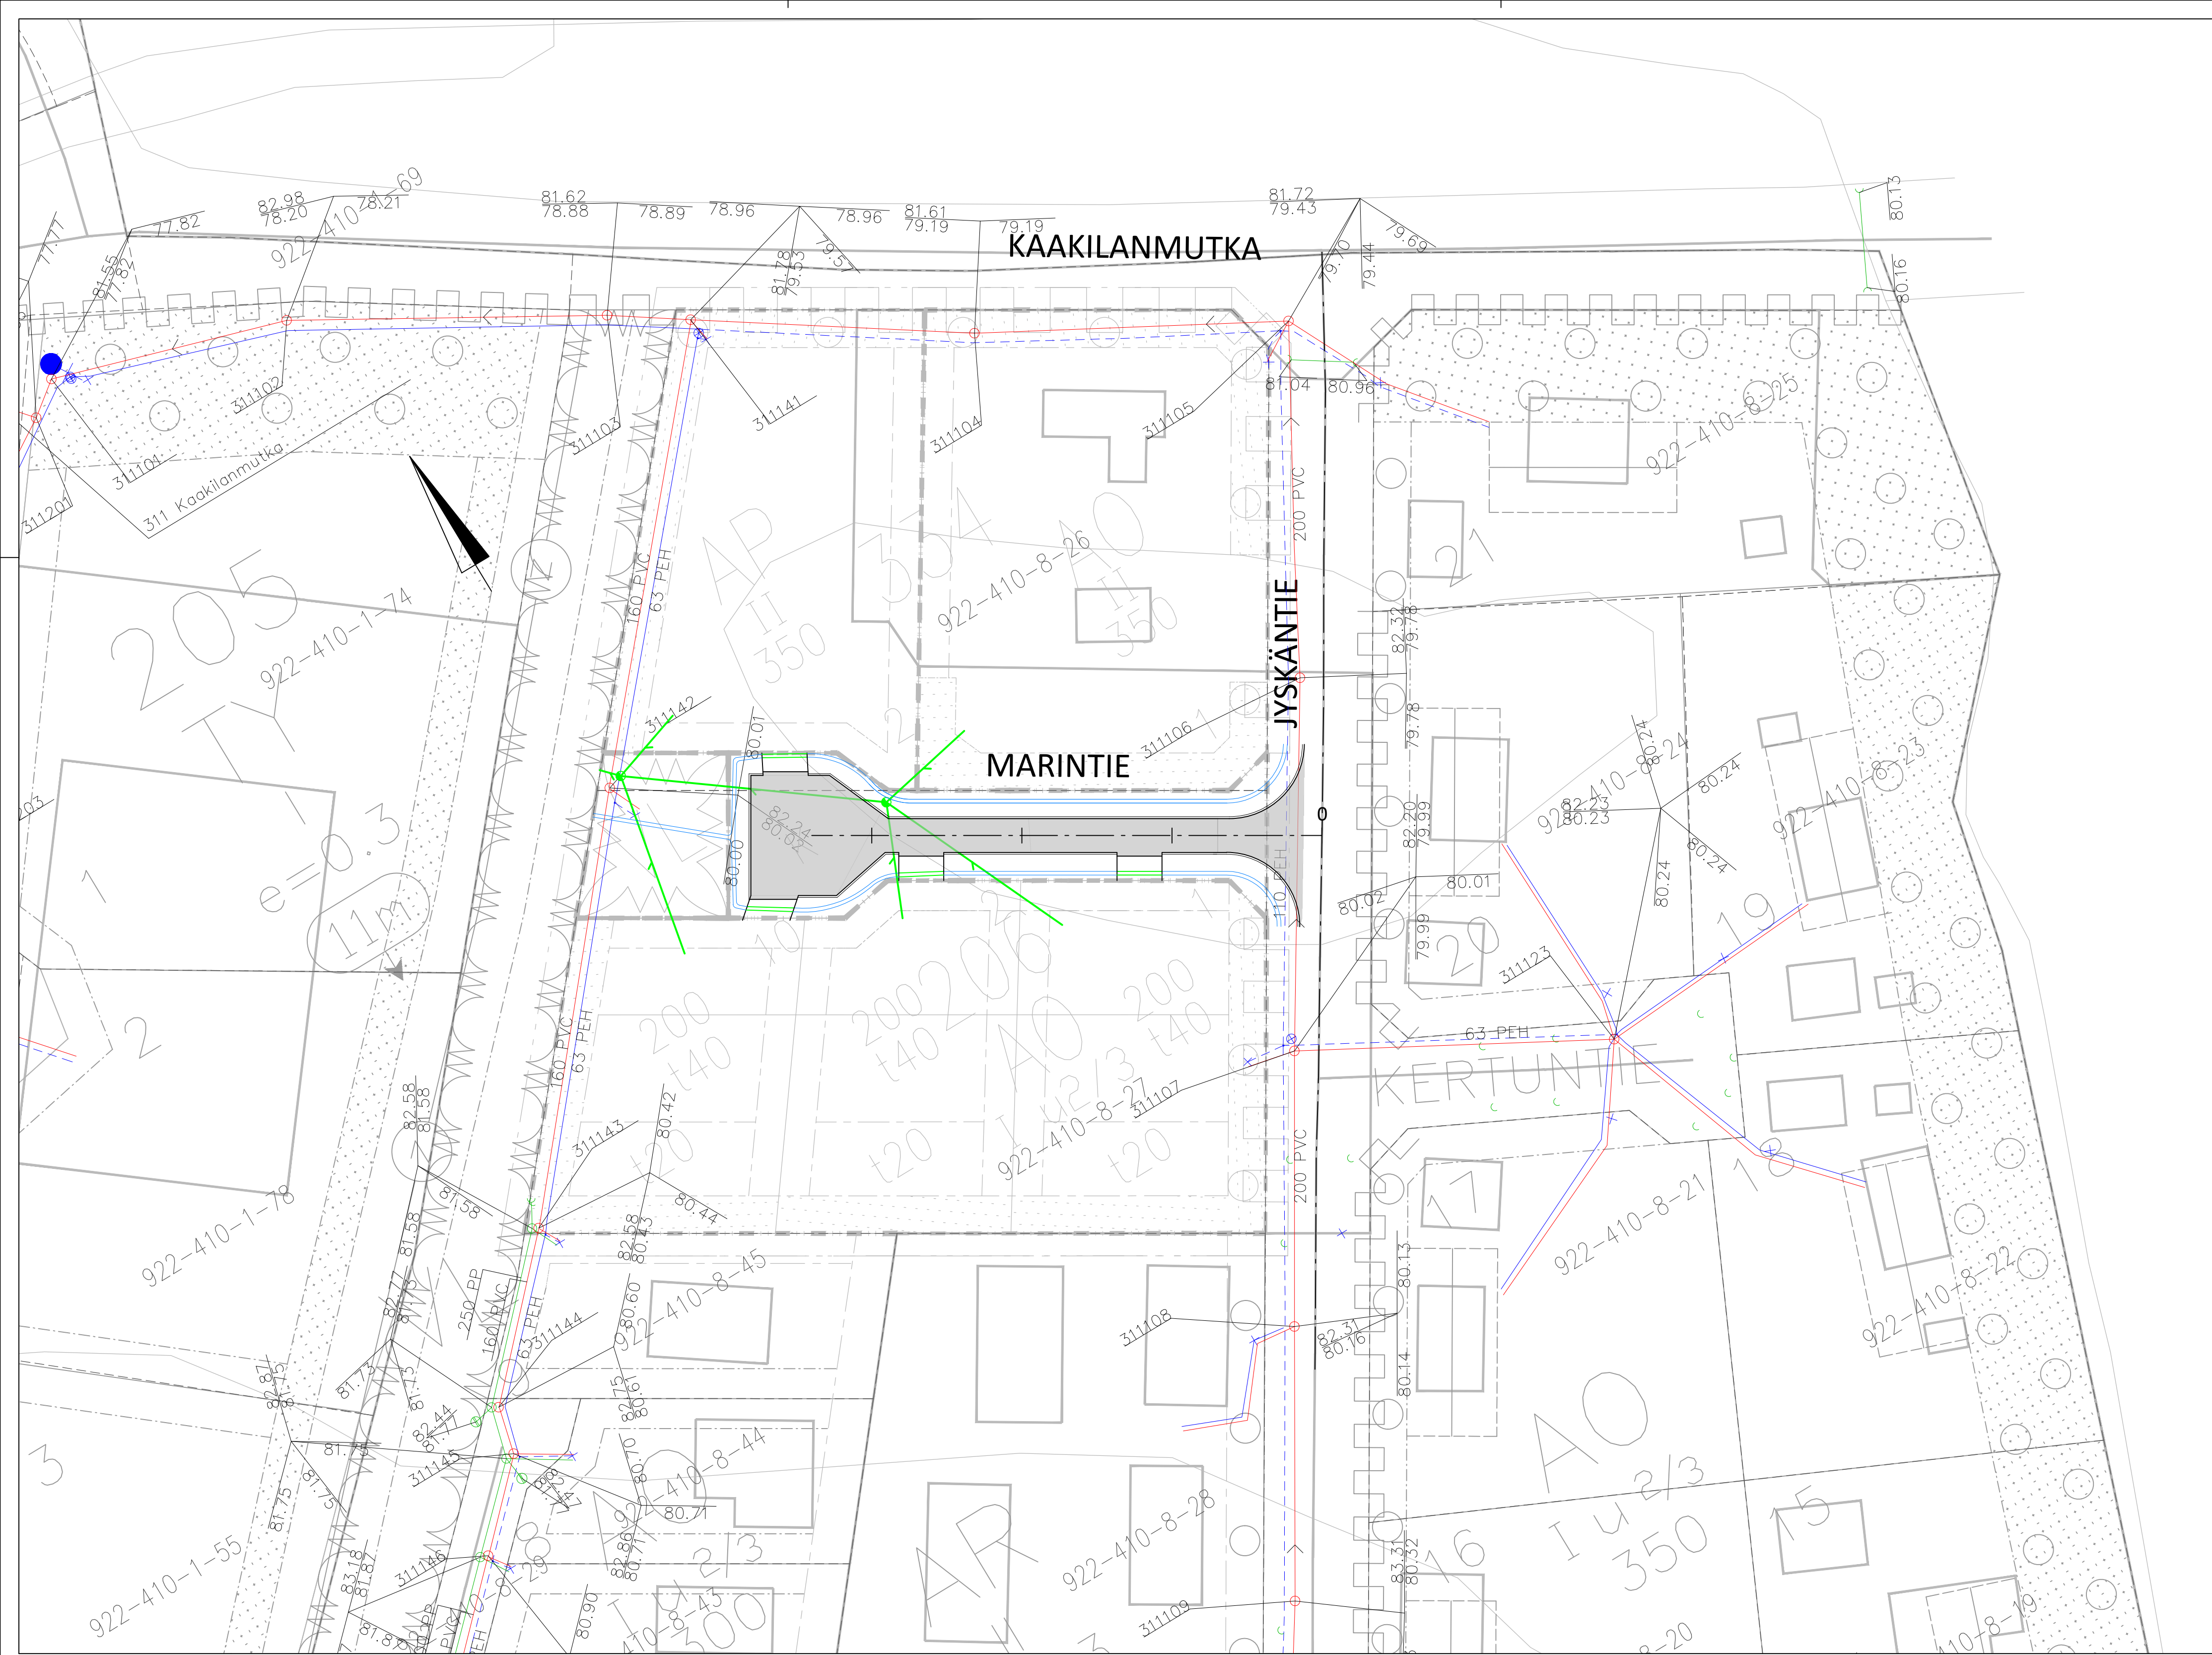

Merkki	Muutos	Pvm	Suunn.	Tark.
Hankkeen nimi	Marintien katusuunnitelma			
Piirustuksen sisältö	Suunnitelmakartta & pituusleikkaus			
DESTIA A COLAS COMPANY		vesilahti		
Pvm 12.6.2025	Suunn. Linnea Ahoniemi Proj.pääll. Markku Tuomisto	Pvm	Tark.	
Koordinaattijärjestelmä GK24 Korkeusjärjestelmä N2000		Mittakaava 1:500, 1:1000/1:100	Piir.nro 1-01	