


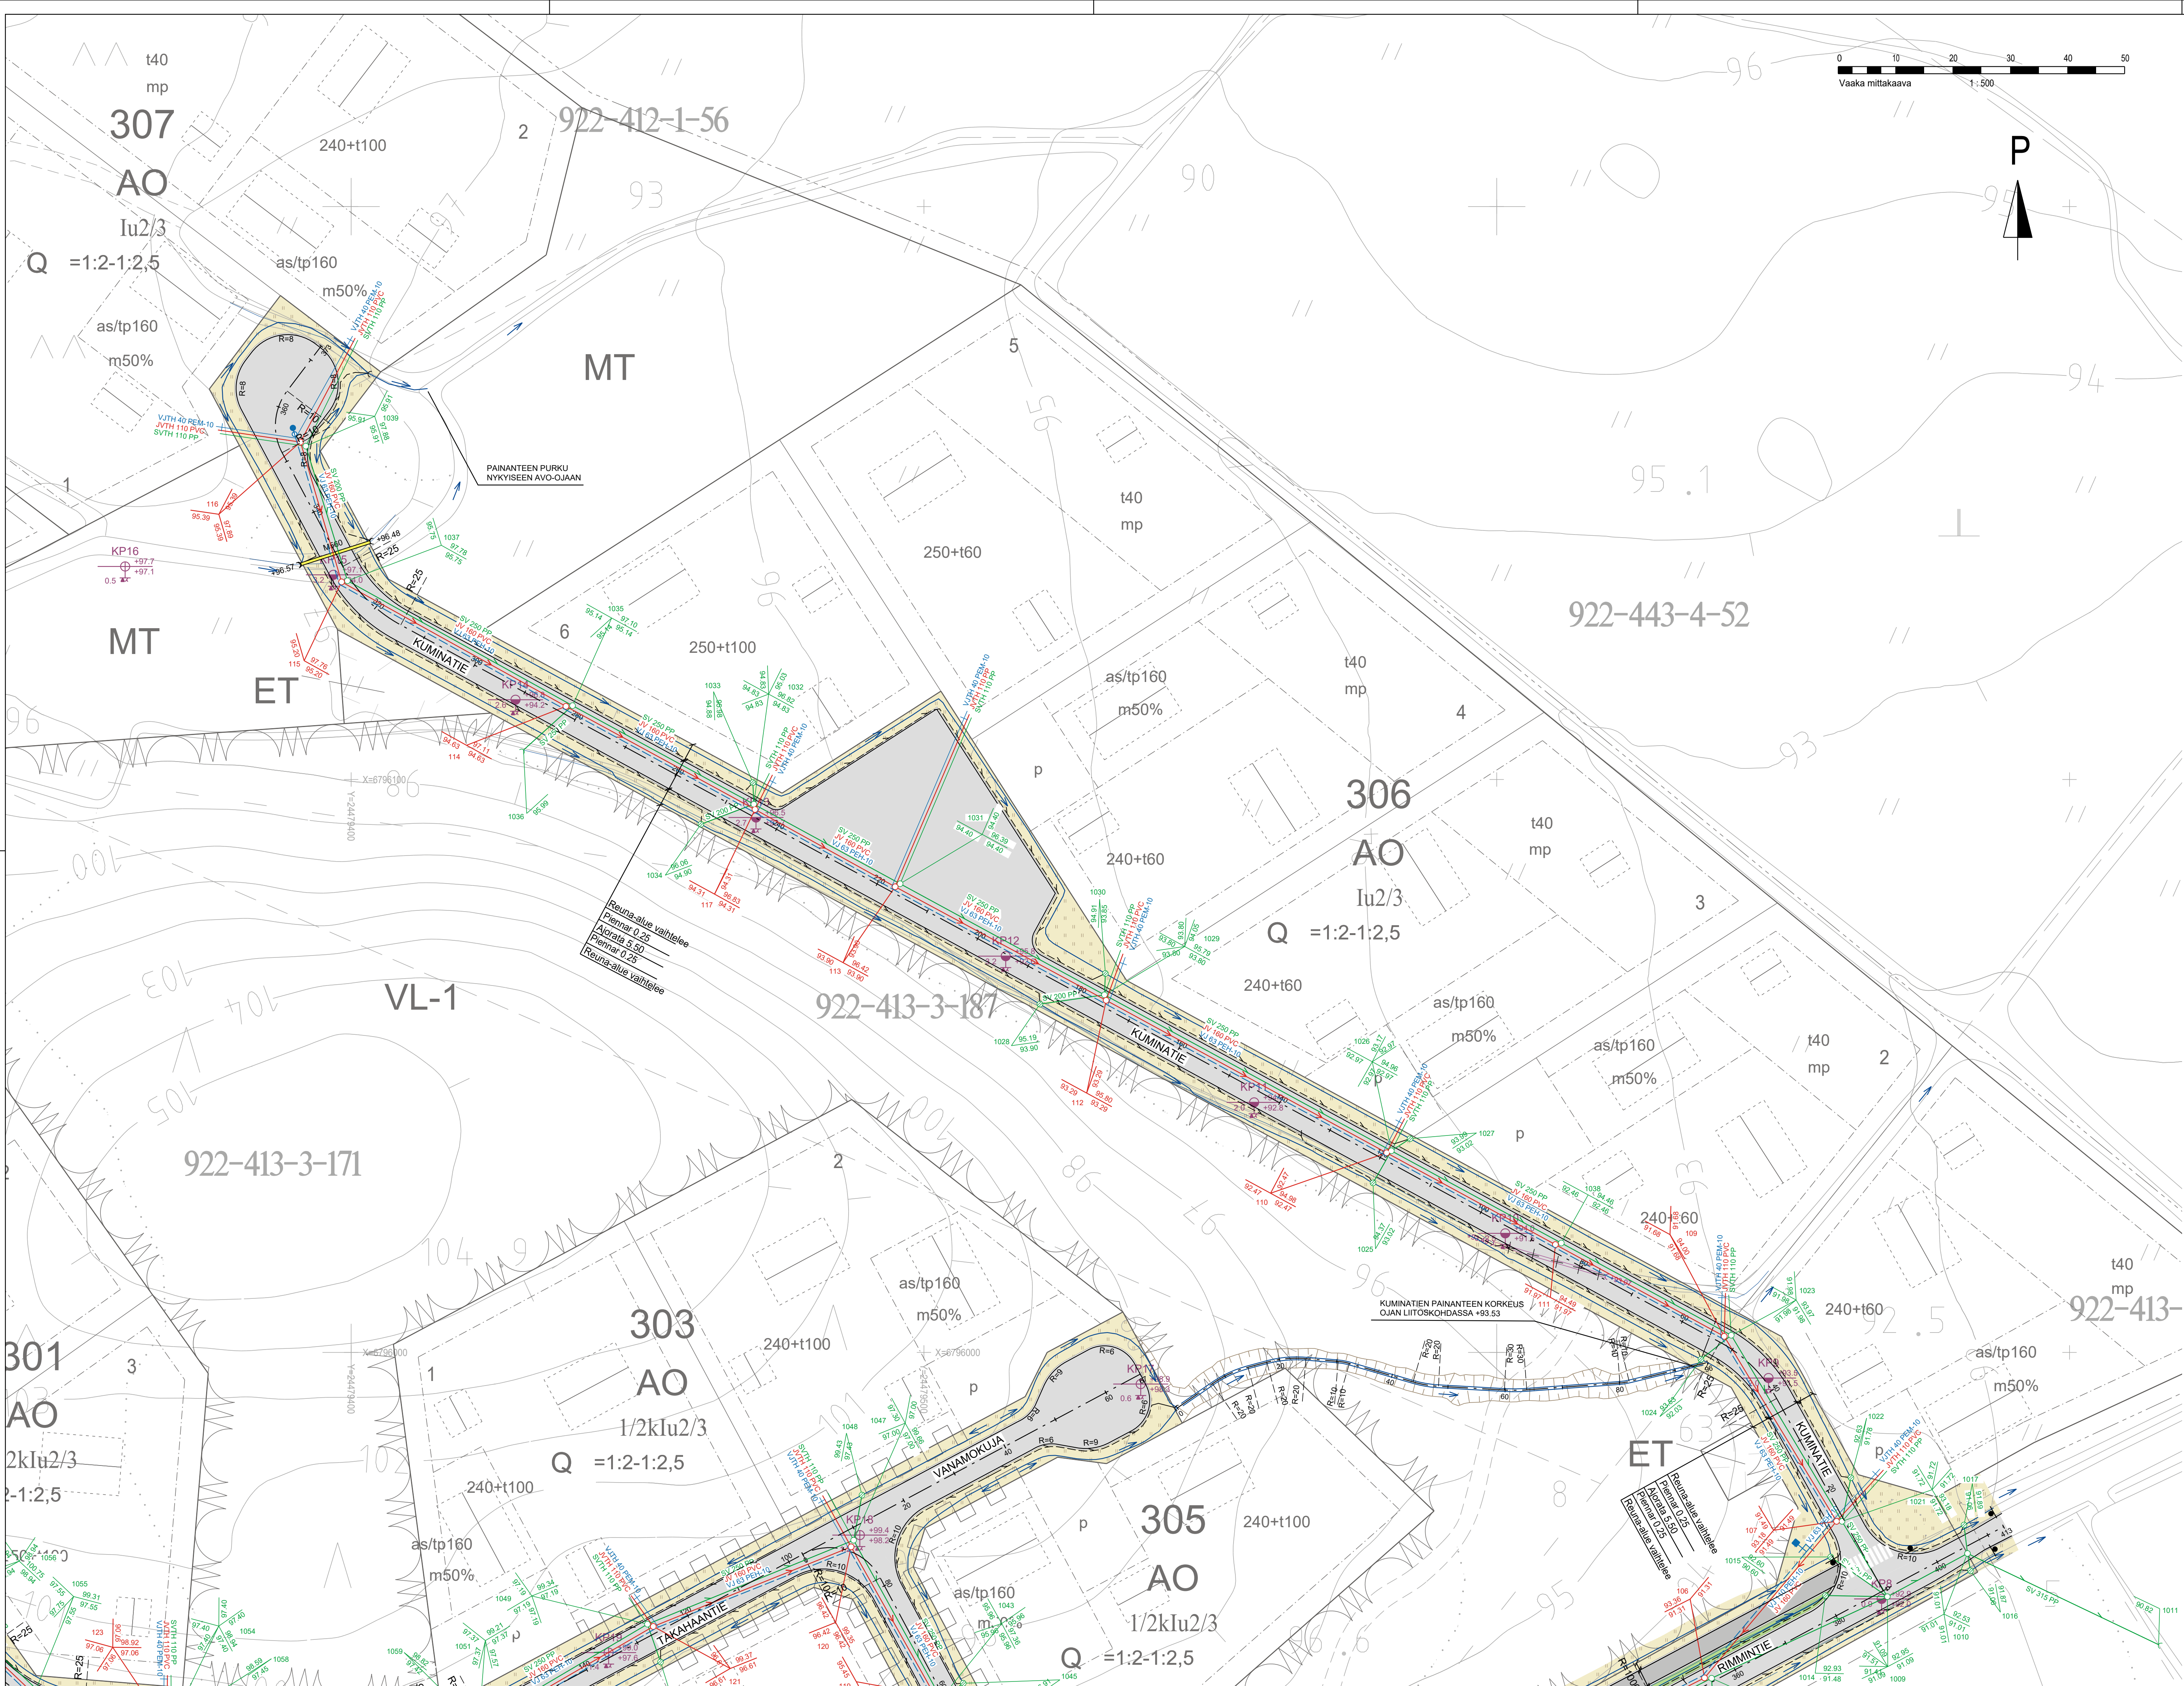

- MERKINTÖJEN SELITYKSET:
- SUUNNITELTU KATU, ASFALTTI
 - SUUNNITELTU JALANKULKU- JA PYÖRÄTIE, ASFALTTI
 - VIHERALUE, NIITTY
 - VIHERALUE, NURMIKKO (R3)
 - SUUNNITELTU OJAN LUISKAN YLÄREUNA
 - SUUNNITELTU AVO-OJA / OJAPAINANNE JA VIRTAAUSSUUNTA
 - SUUNNITELTU HULEVESIVEMÄRI
 - SUUNNITELTU SALAOJA
 - NYKYINEN POISTETTAVA RUMPU
 - SUUNNITELTU RUMPU
 - SUUNNITELTU JÄTEVESIVEMÄRI
 - NYKYINEN JÄTEVESIVEMÄRI
 - SUUNNITELTU VESUJOHTO JA SULKUVENTTIILI
 - RAKENNETTU VESUJOHTO JA SULKUVENTTIILI
 - NYKYINEN PAINESIVEMÄRI
 - KAIVOON ASENNETTAVA VESIPOSTI 2"
 - PALOPOSTI JA SULKUVENTTIILI
 - KP2
 - TEHTY POHJATUTKIMUS

 VESILAHDEN KUNTA		VIRANOMAISTEN ARKISTOMERKINTÖJÄ VARTEN	
KOSKARI KALALAHTI RAKENNUSMÄNTIPE	KORTTELITILA 301-307	TONTINRÖ	KOORDINAATTIJÄRJESTELMÄ ETRS-GK24 N2000
Kalalahden asemakaava-alueen kunnallistekniikka		PIRUSTUSLAI RAKENNUSSUUNNITELMA	JUOKSEVA NRO 1:500
Asemapiirustus		Kuminatie	LITTY
 SWECO		PIRUSTAJA Jenna Laaksonen SUUNNITTELIJA Jere Martin TARKASTAJA Merja Ovaska HYVÄKSI Maria Katajamäki	PIR NRO R-04 SUUNN. TYÖN NRO 25021732
PM 15.12.2025	MIDOTOS		