


Kaivonumero

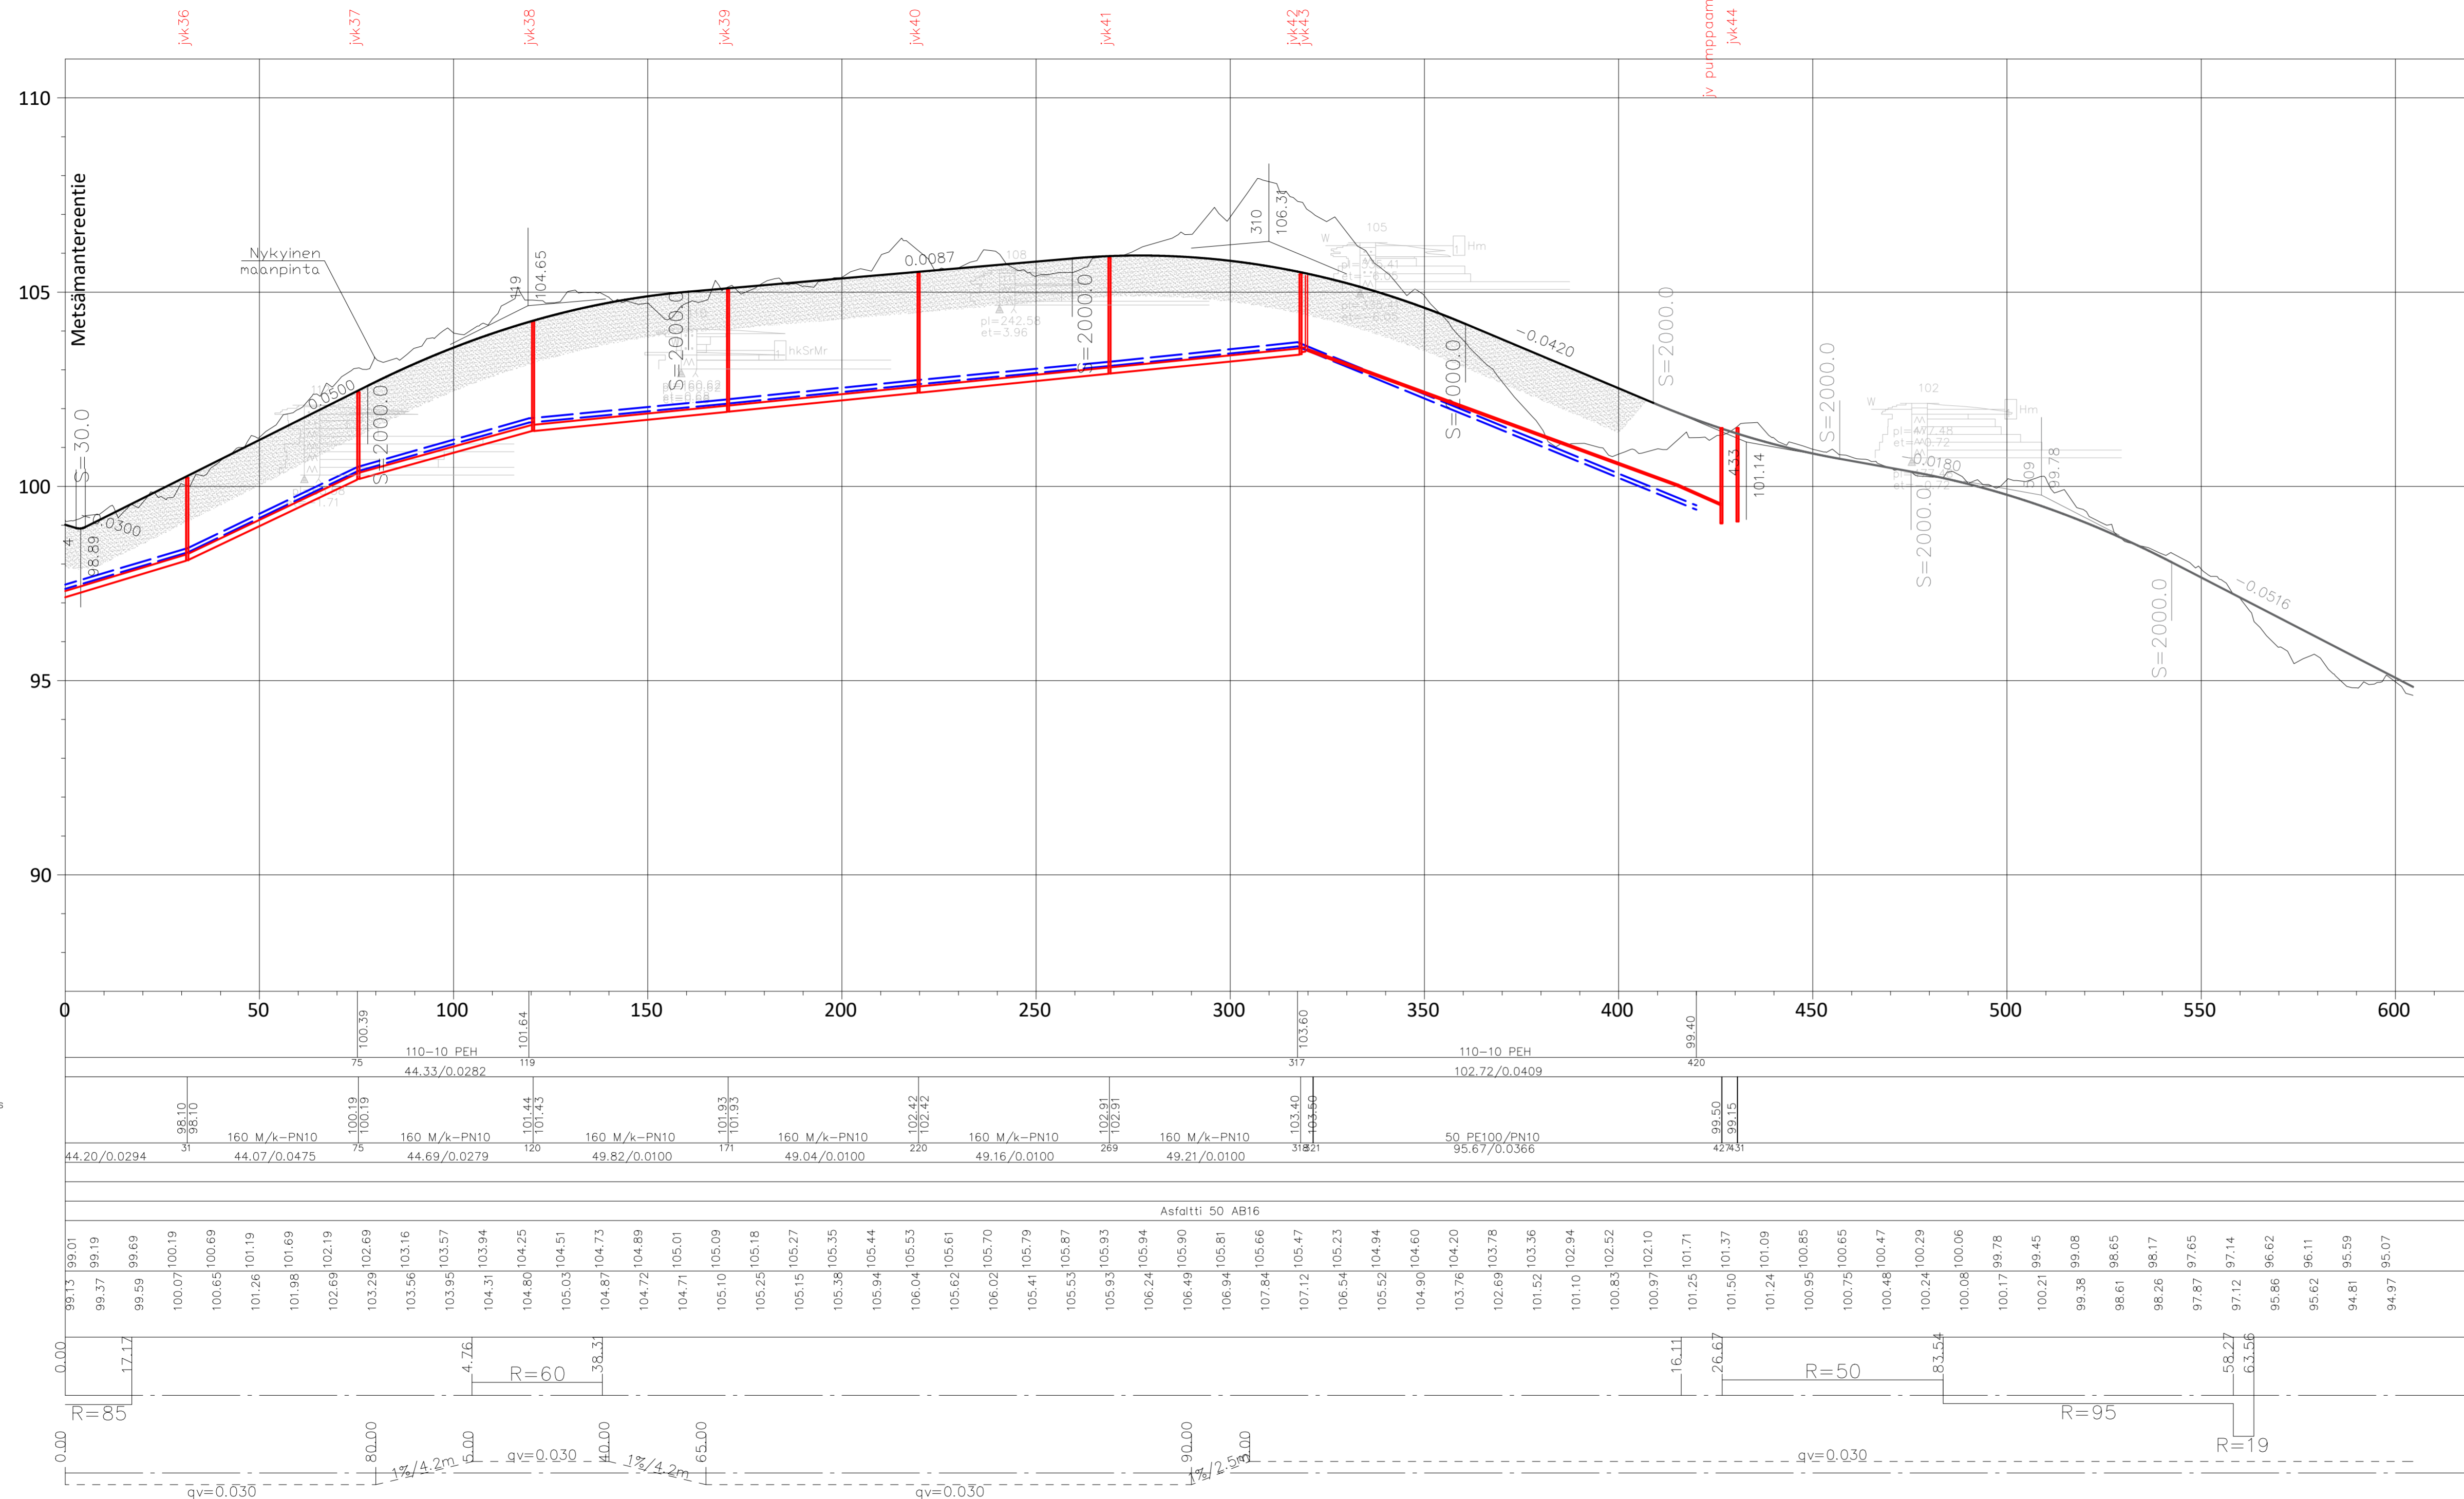

Merkki	Muutos	Pvm	Suunn.	Tark.
Hanke nimi Metsämantereen asemakaava-alueen kunnallistekniikan suunnittelu				
Pirustuksen sisältö Rakennussuunnitelma Pituusleikkaus Nokiniityntie				
 A COLAS COMPANY			 Vesilähdän kunta	
Pvm 24.11.2022	Suunn. Markku Tuomisto	Pvm	Tark. Hyv.	
Koordinaattijärjestelmä GK24 Korkeusjärjestelmä N2000		Mittakaava 1:1000/1:100	Piir.nro 2-04	