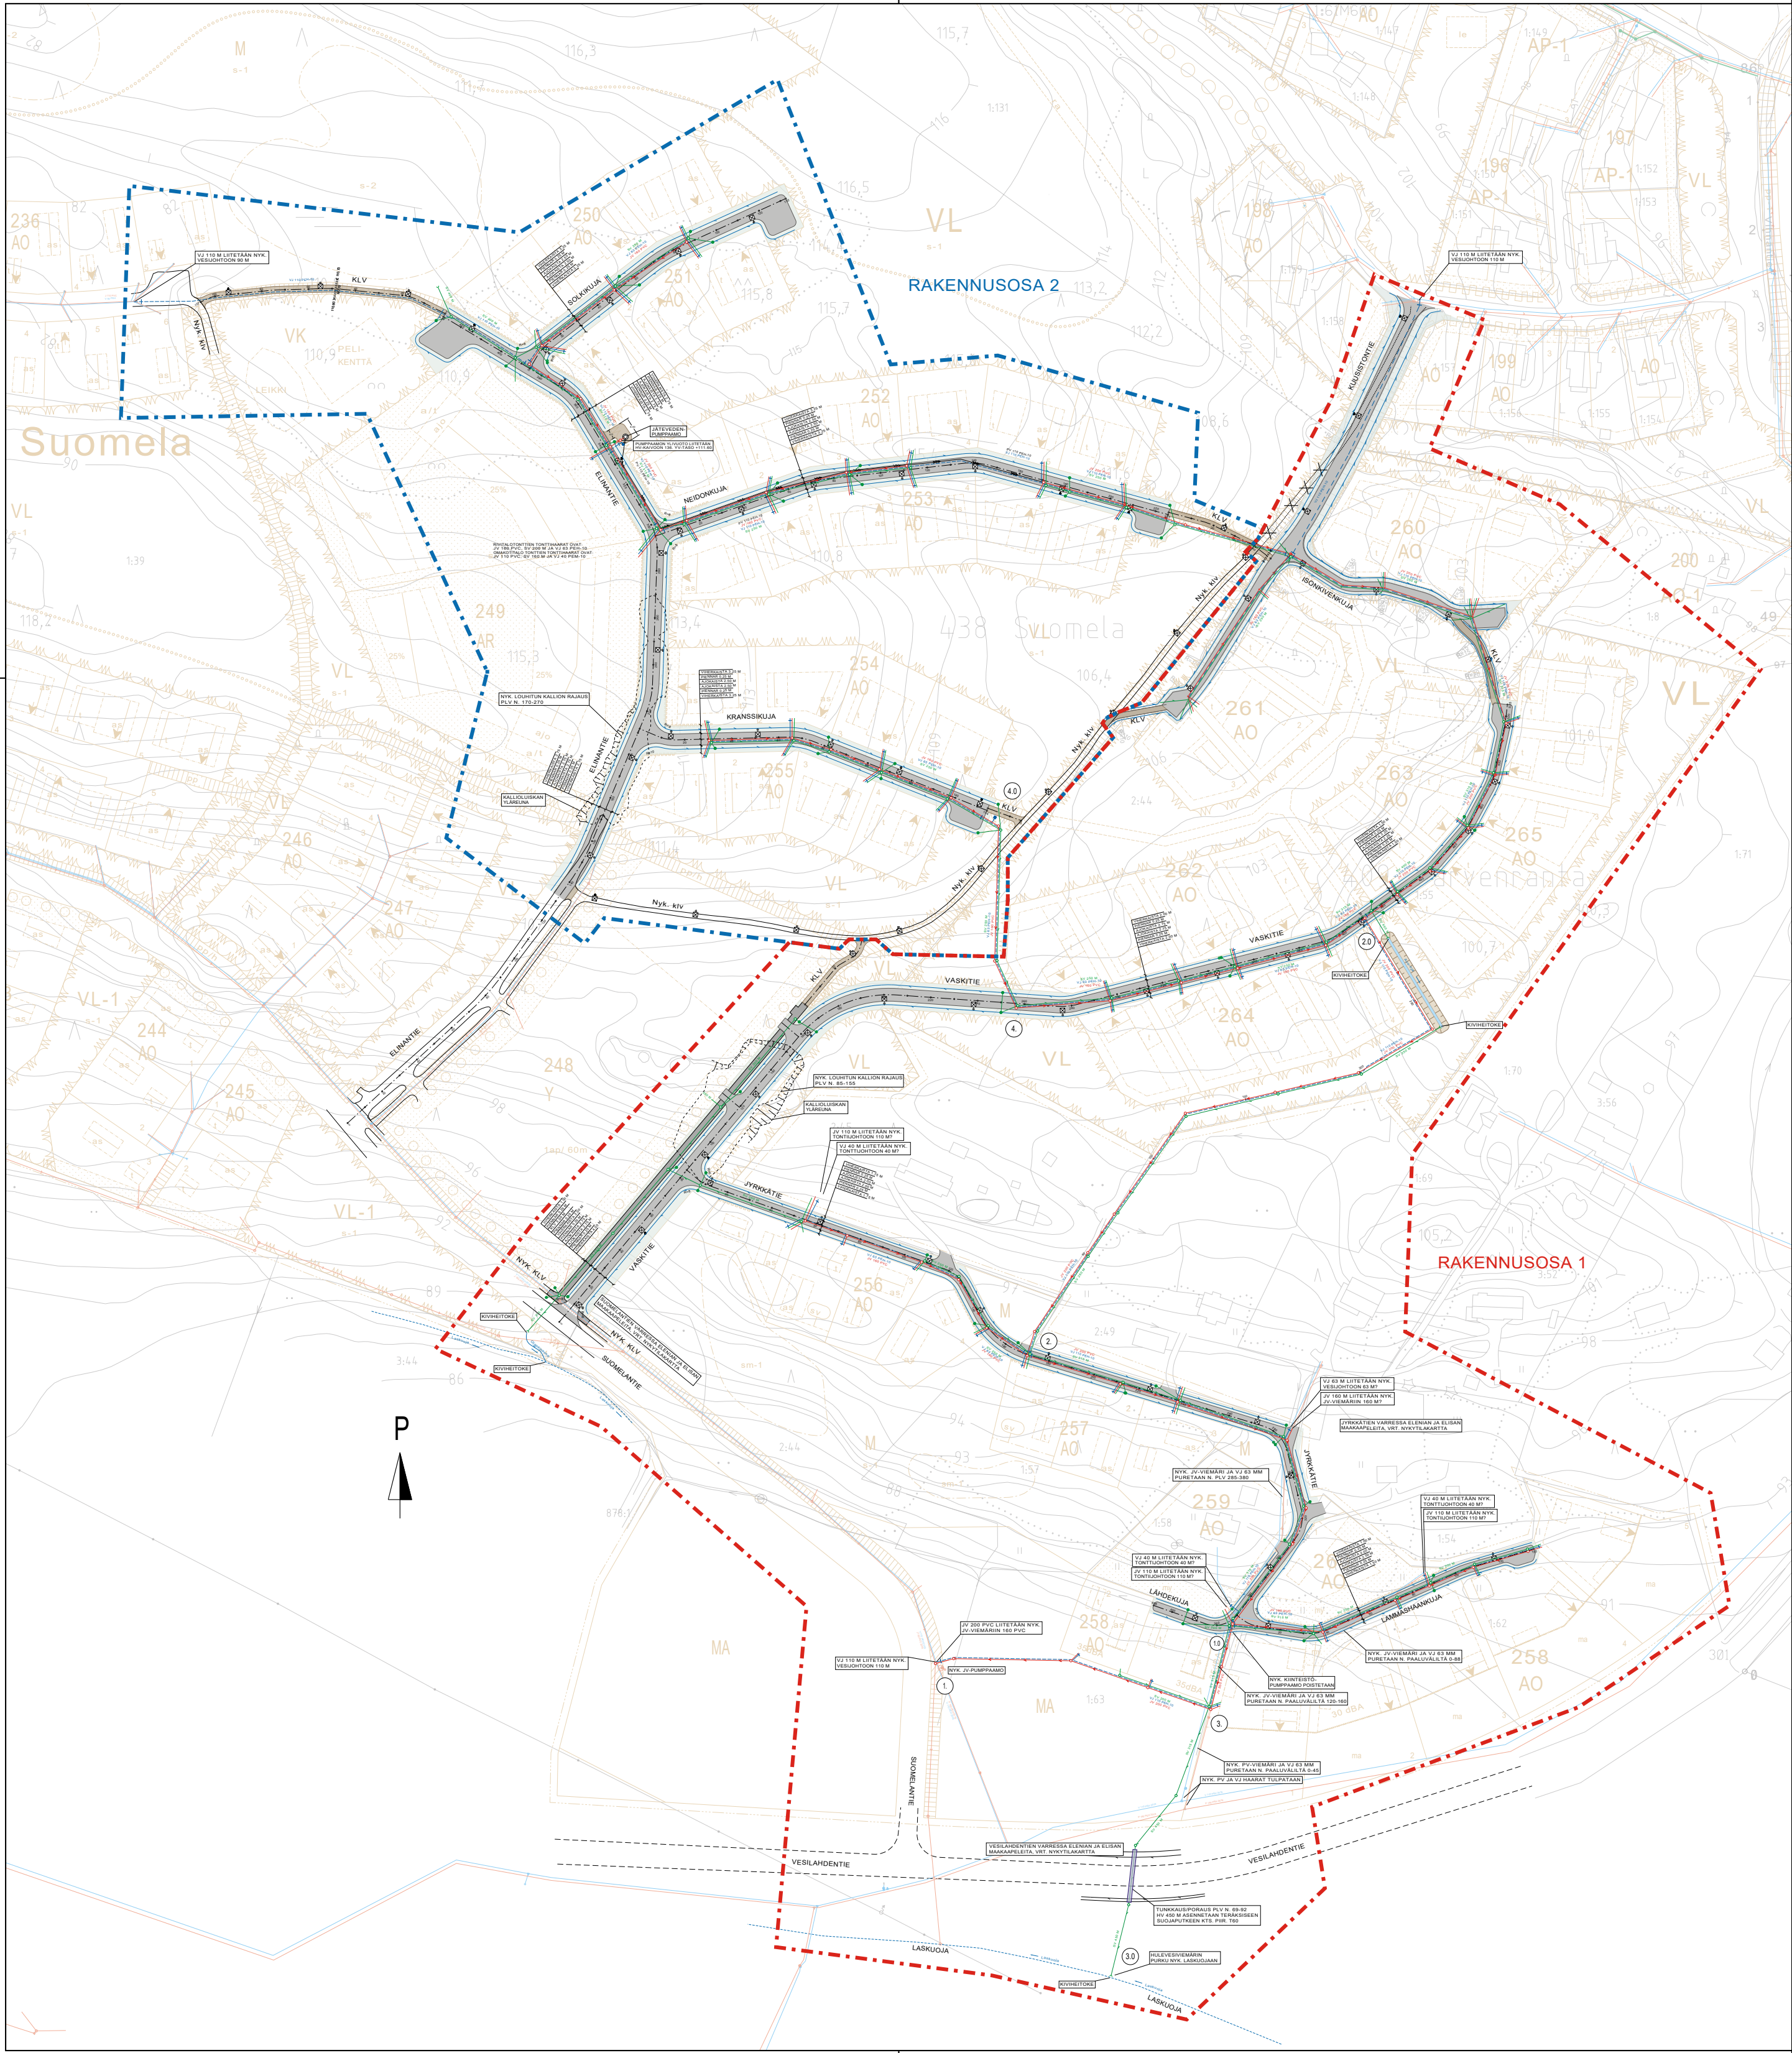


RAKENNUSOSA 1 (JÄRVENRANNAN ALUE)

RAKENNUSOSA 2 (SUOMELAN ALUE)

Koordinaattijärjestelmä ETRS-GK24		Korkeusjärjestelmä N2000			
KOHTEEN NIMI JA OSOITE VESILAHDEN KUNTA JÄRVENRANNAN JA SUOMELAN ASEMAKAAVA-ALUEEN KUNNALLISTEKNIikka RAKENNUSSUUNNITELMA		PIIRUSTUKSEN SISÄLTÖ YLEISKARTTA		MITTAKAAVA 1:2000	
 Sweco Finland Oy Hatanpään valtatie 11, 33100 TAMPERE	SUUNN.	TIEDOSTO			
	FITEOR				
	TARK.				
	FIPALU	SUUNN. ALA	TYÖ N:O	PIIR N:O	MUUTOS
	FIEPPV				
	31.1.2025		25016369	101	