


TONTIN PINTA-ALA >20ha
 KIINTEISTÖN PINTA-ALA >100ha

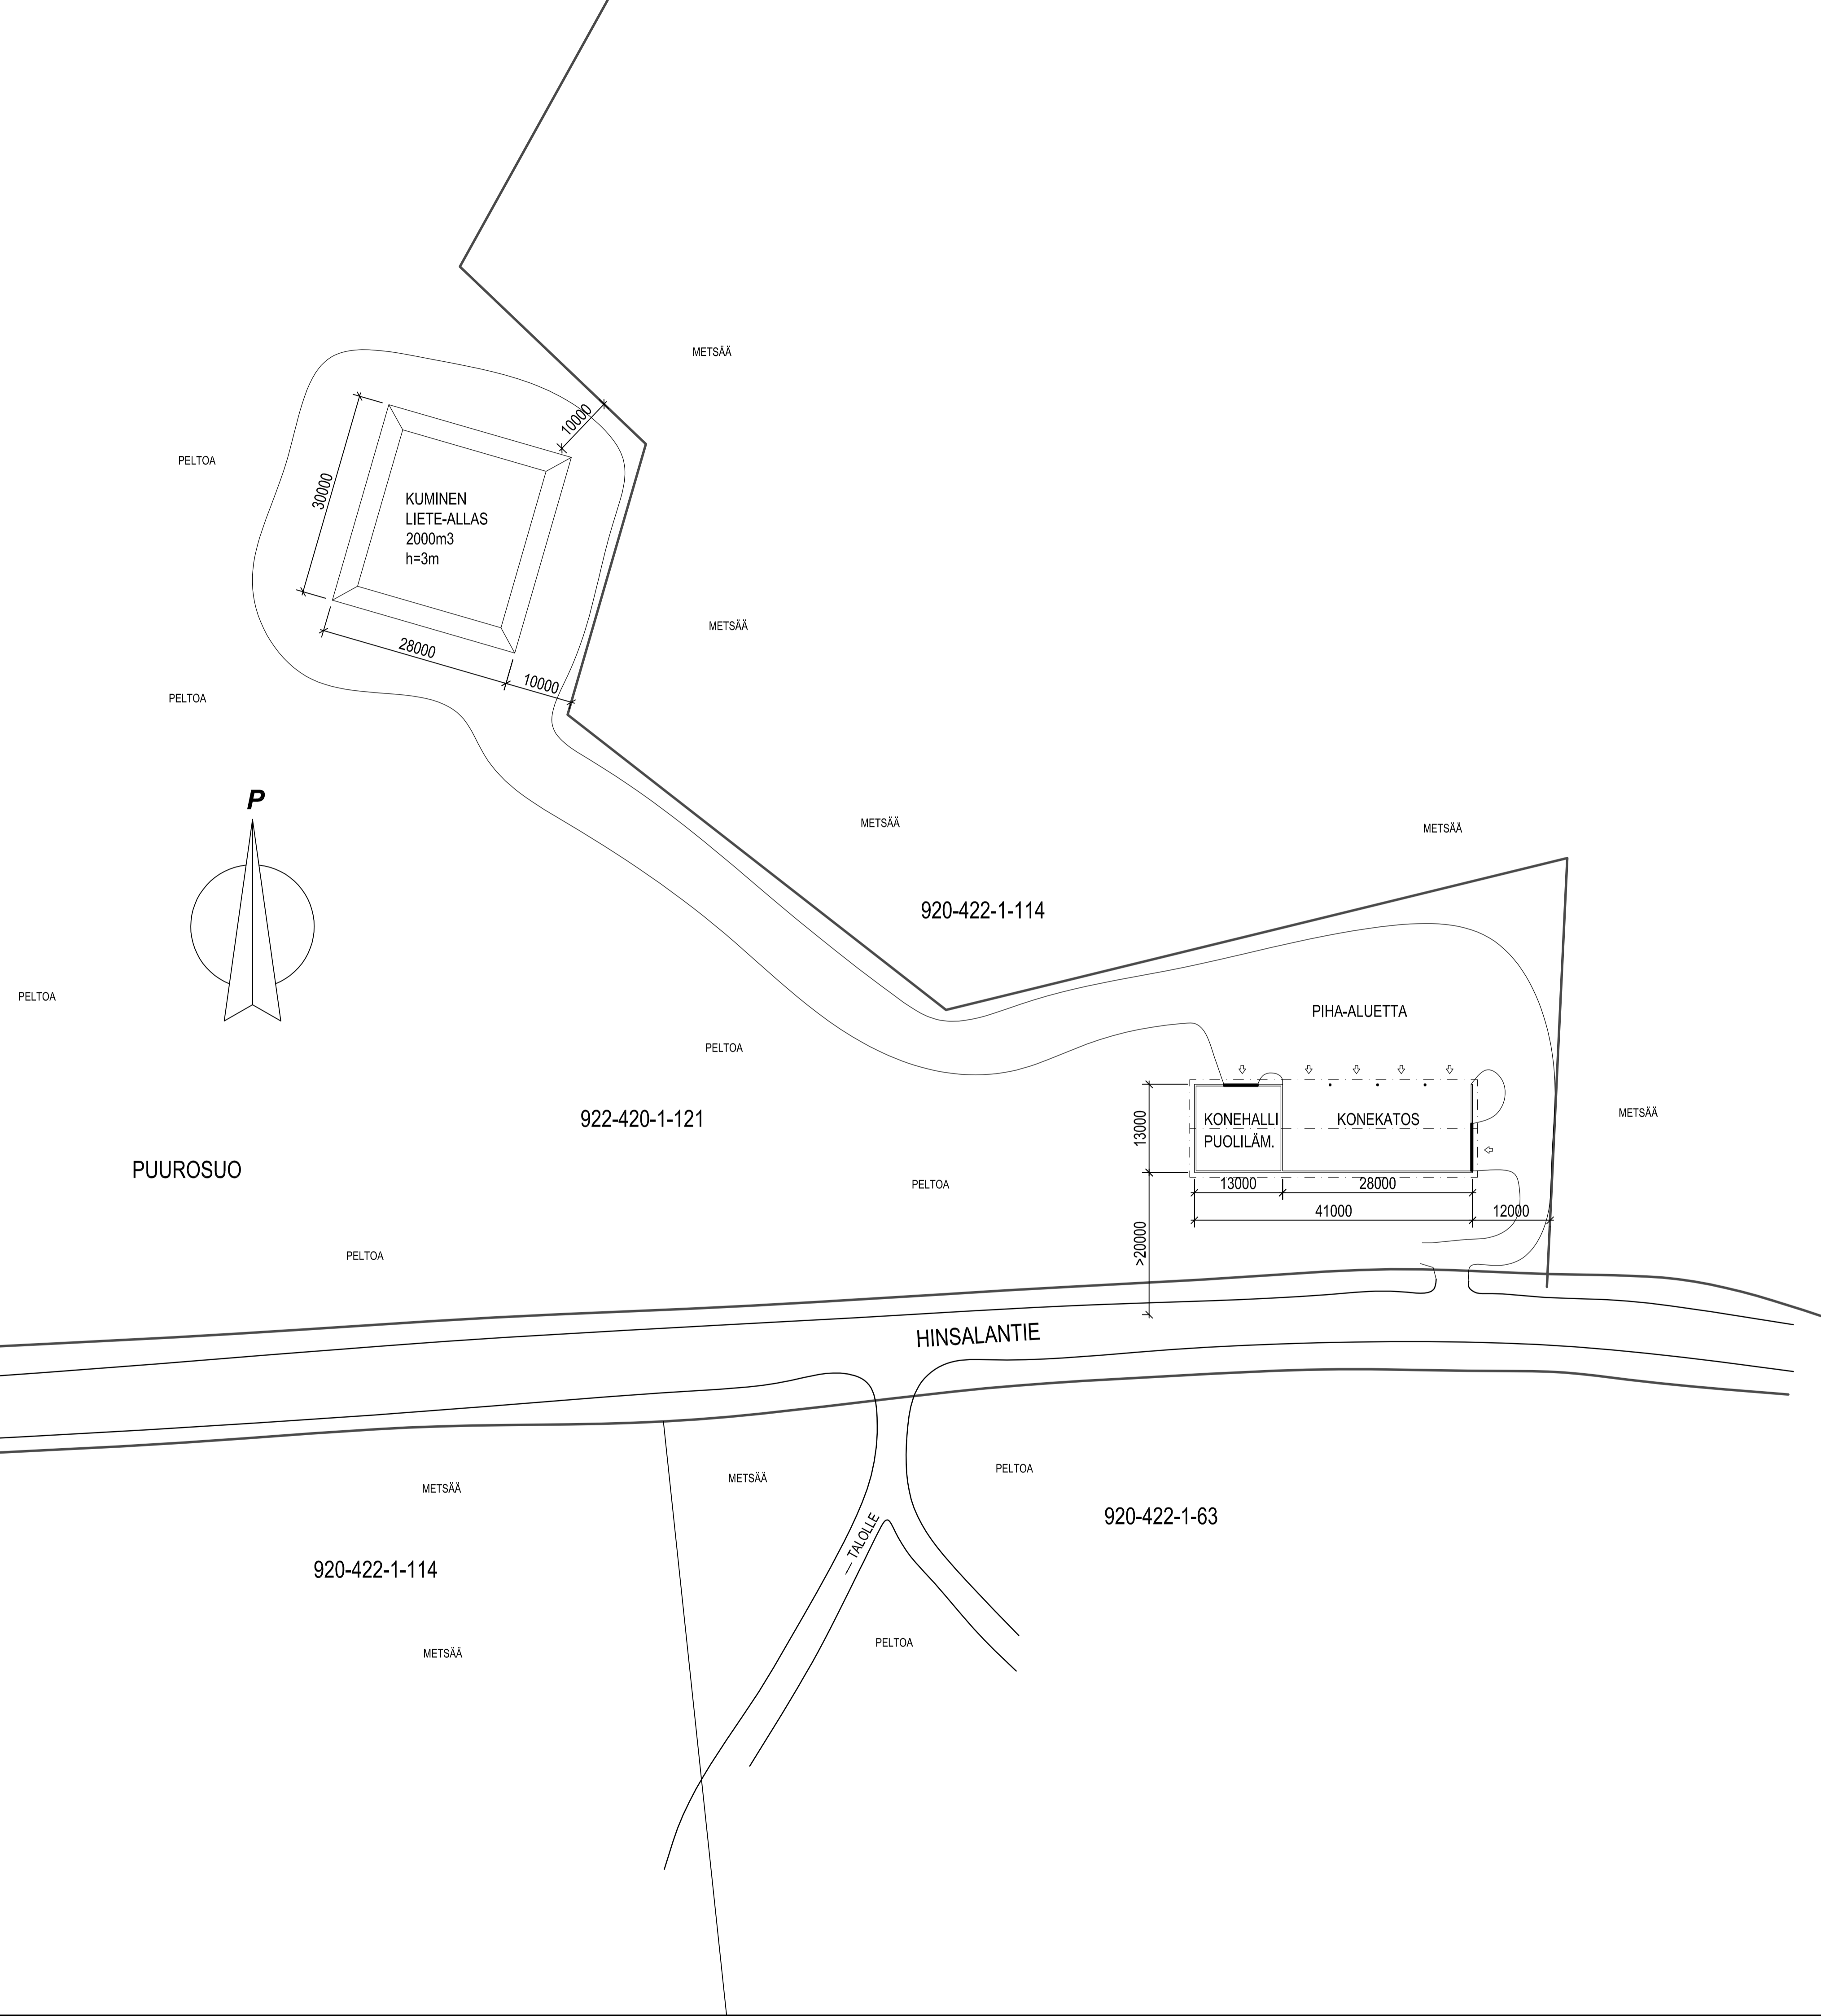

K.O.S.A. LAUKKO	KORTTELITILA LAUKONPELLOT	TONTTI- N:o 1:121	RAKENNUSLUVAN TUNNUS
RAKENNUSKOHTEEN NIMI UUDISRAKENNUS	PIIRUSTUSLAI ARKKITEHTIPIIRUSTUS	JUOKS.N:o	
RAKENNUSKOHTEEN NIMI JA OSOITE TIKKA VESA JA PÄIVI KONEHALLI JA LIETEALLAS HINSALANTIE 290 37370 VESILAHTI	PIIRUSTUKSEN SISÄLTÖ ASEMPIIRUSTUS	MITTAKAAVAT 1:500	
SUUNNITTELIJA: <i>Ossi Valkama</i> Ri (AMK) Ossi Valkama	SUUNNITTELU- ALUE ARK	TYÖ N:o 001	MAUTOS
	PÄIVÄYS 13.8.2024	YHT.YHTEIKK. Ossi Valkama RI (amk) 050 3794699	