



KUIVATUS

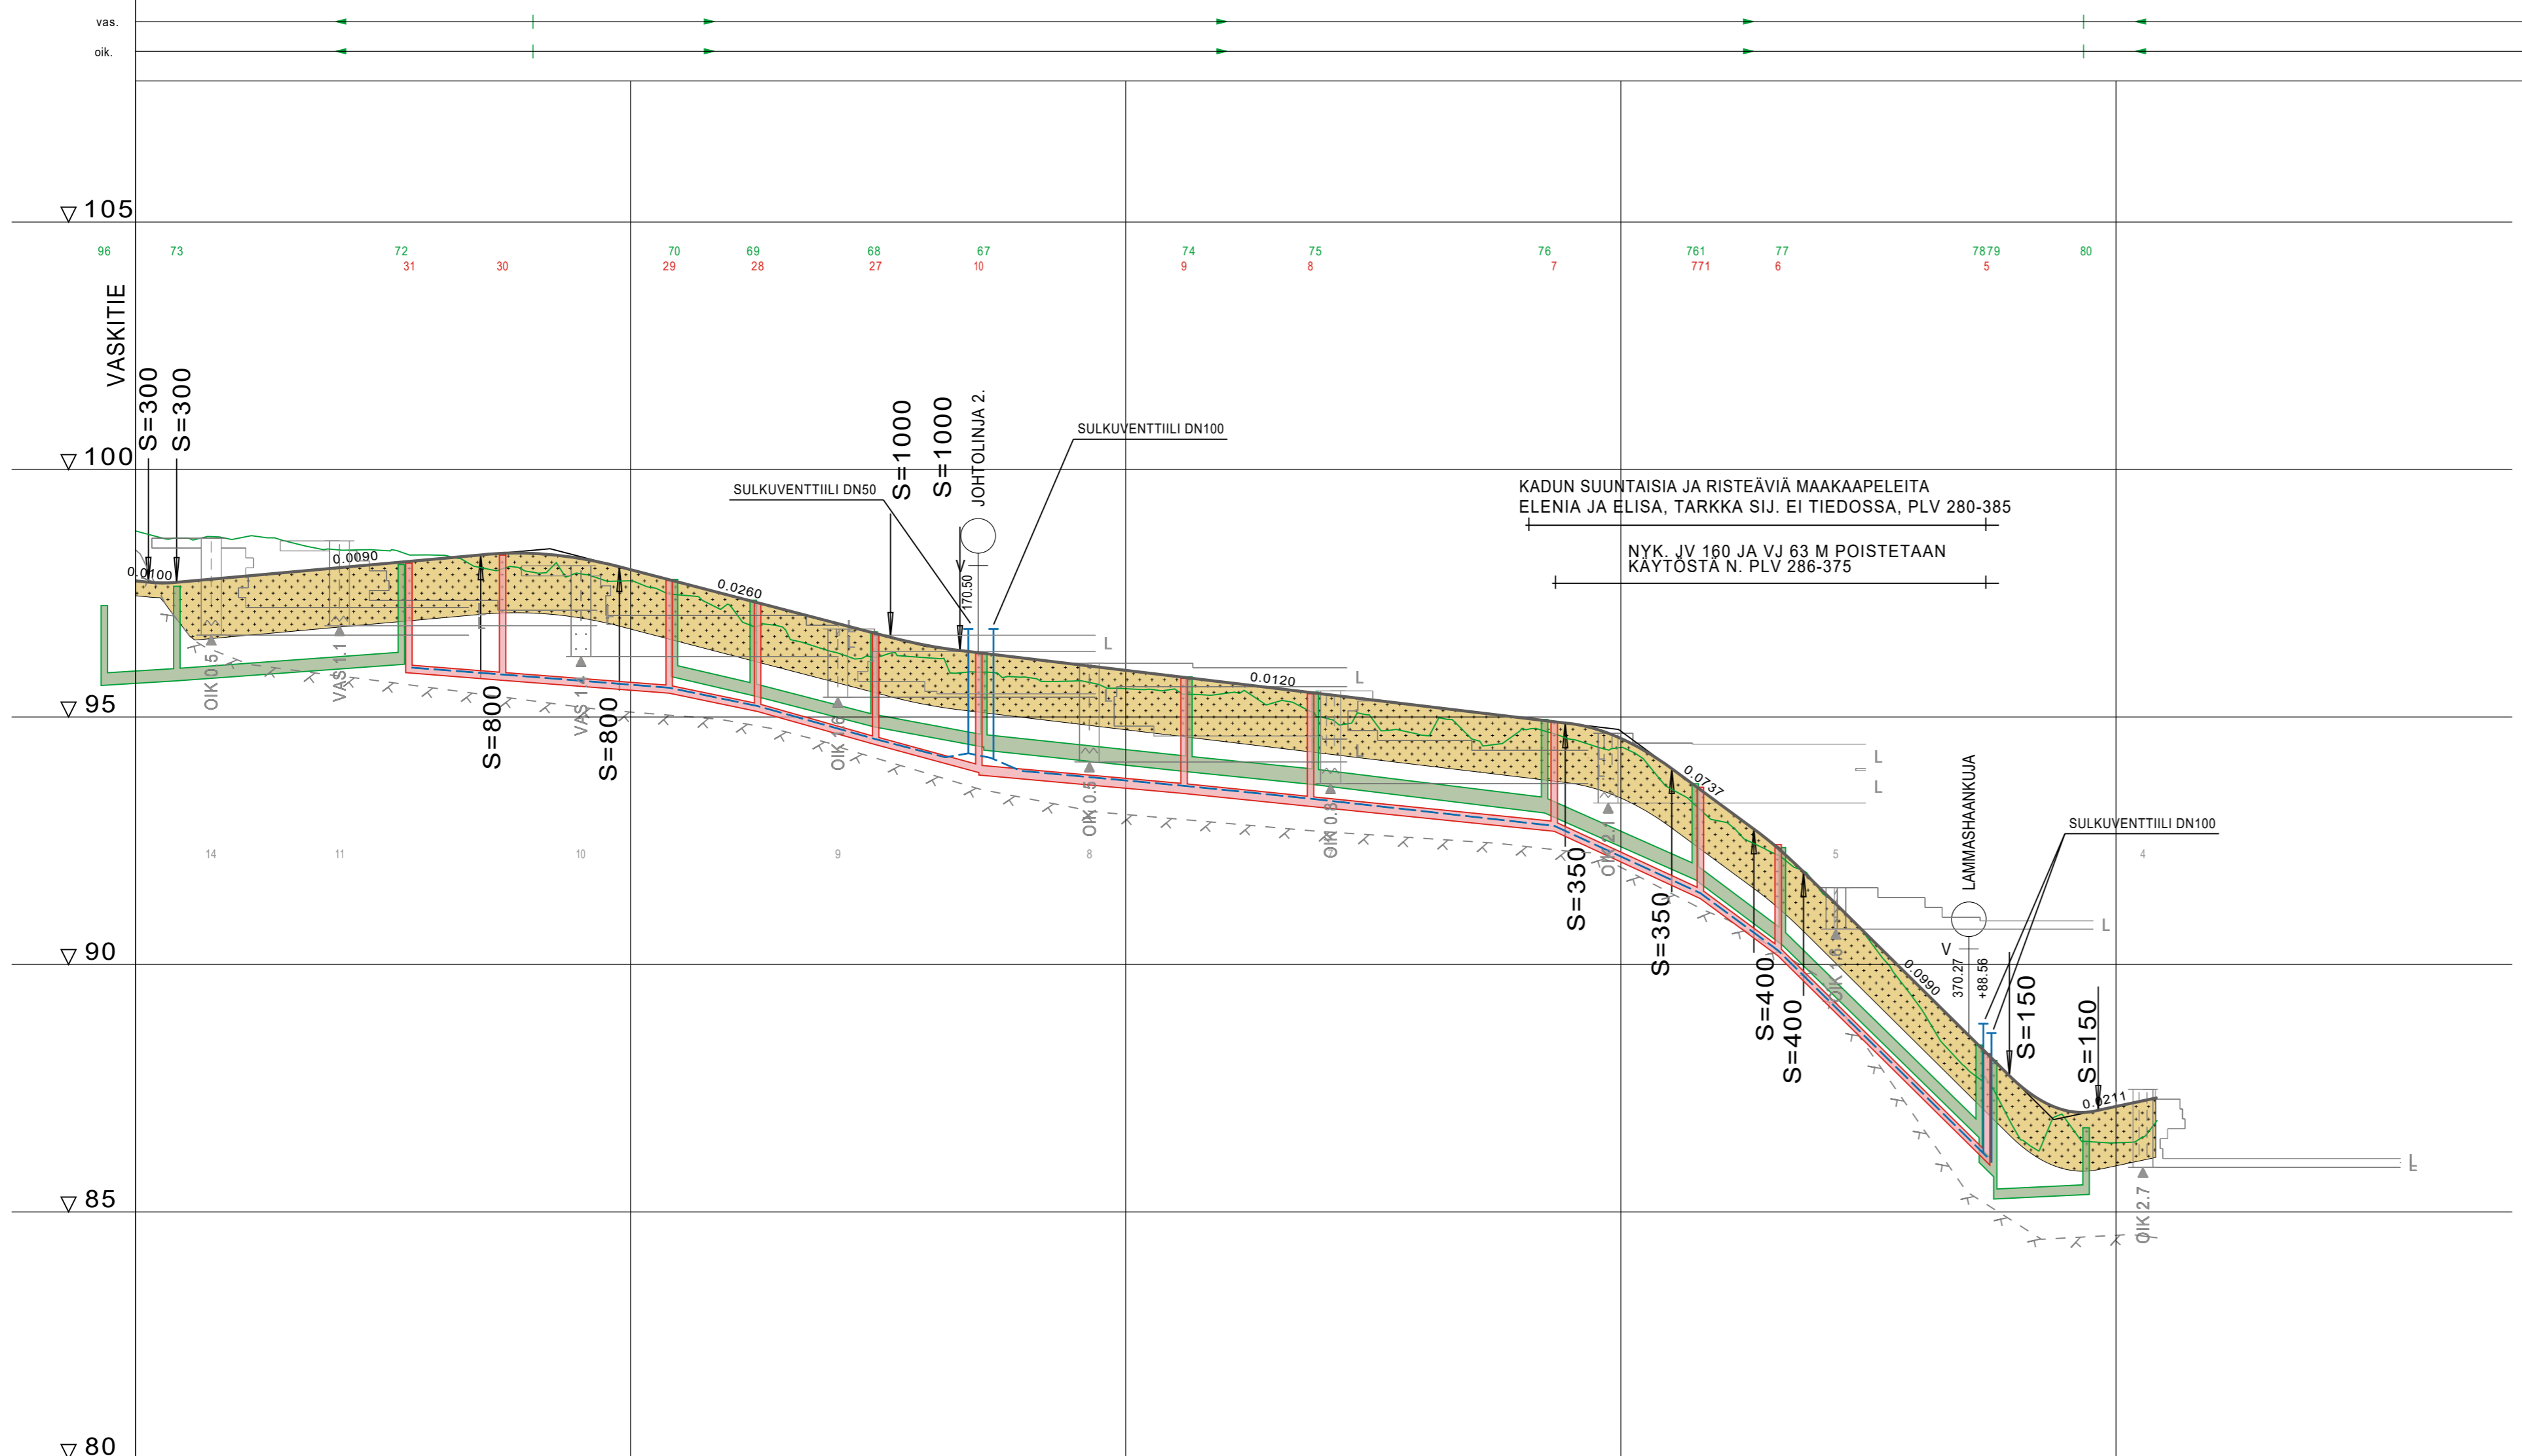


| | | | | | | | | | | | | | | | | | | | | | | | | | | | | |
|---------------------------|---|---|----------|----------|----------|----------|----------|----------|----------|----------|----------|---|----------|----------|----------|----------|----------|----------|----------|----------|----------|----------|----------|----------|----------|----------|----------|----------|
| VESIJOHTO | LAEN KORKEUS PUTKEN MITAT, LAATU | VJ 63 PEH-10 ASENNETAAN JÄTEVESIVIEMÄRIN TASOON | | | | | | | | | | VJ 110 PEH-10 ASENNETAAN JÄTEVESIVIEMÄRIN TASOON | | | | | | | | | | | | | | | | |
| PUTKIEN PERUSTAMISTAPA | | N3 + ASENNUSALUSTA 150 MM / LUISKAT 1:1.5 (KALLIOSSA 5:1) | | | | | | | | | | N3 + ASENNUSALUSTA 150 MM / LUISKAT 1:1.5 (KALLIOSSA 5:1) | | | | | | | | | | | | | | | | |
| PÄÄLLYSRAKENNE | | 5F-120 | | | | | | | | | | 5F-120 | | | | | | | | | | | | | | | | |
| PAALUTUS | | 0 | 50 | 100 | 150 | 200 | 250 | 300 | 350 | 400 | 450 | | | | | | | | | | | | | | | | | |
| AJORADAN SIVUKALTEVUUS | | qv=0.090 | qv=0.090 |

TYYPPIPOIKKILEIKKAUS PAALULTA 220

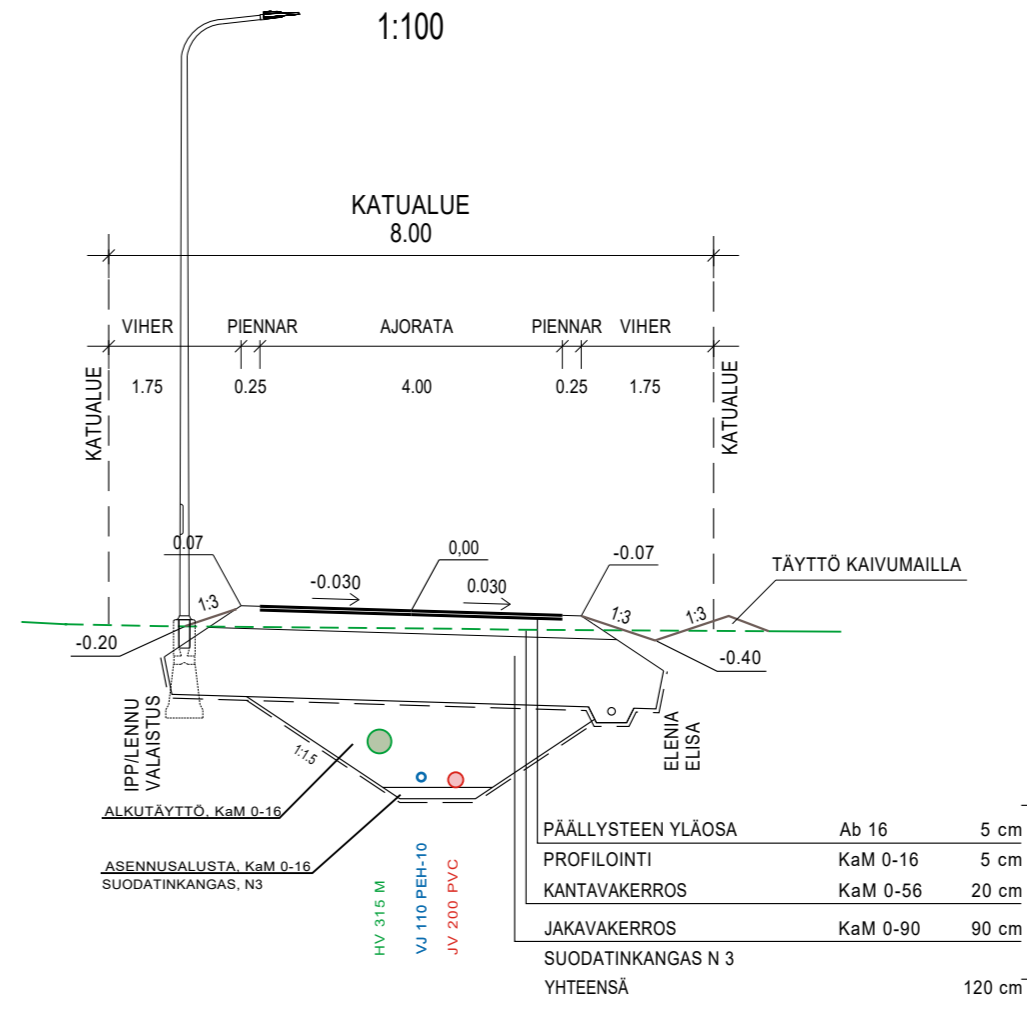

TYYPPIPOIKKILEIKKAUS PAALULTA 400

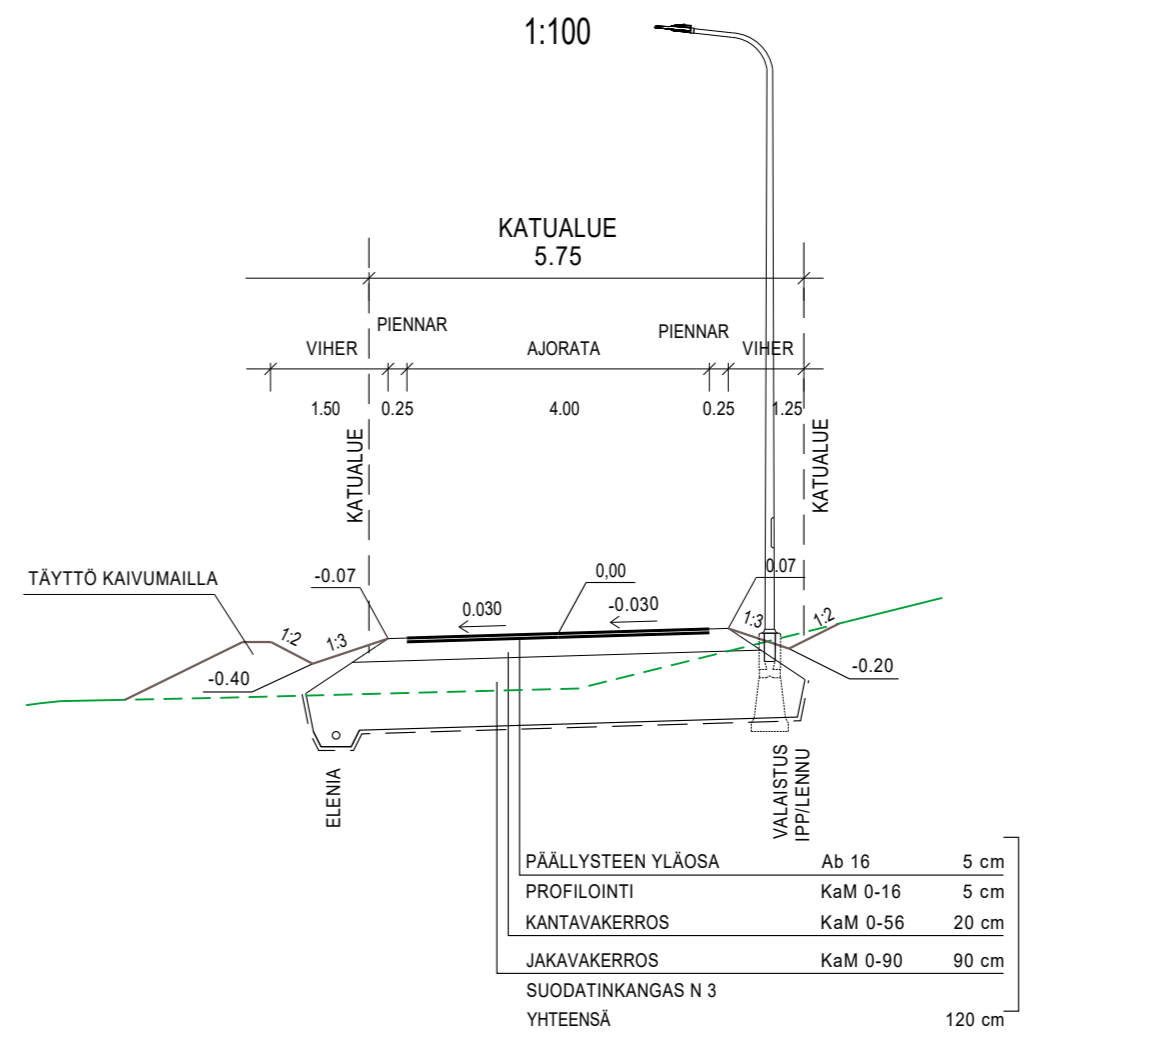

OLETETTU KALLIOPINNTA (PAINOKAIRAUSTEN PÄÄTTYMINEN -1 M)

| | | |
|--|---|---|
| Koordinaattijärjestelmä ETRS-SK24 KOHTEEN NIMI JA OSIOITE VESILAHDEN KUNTA JÄRVENRANNAN JA SUOMELAN ASEMAKAAVA-ALUEEN KUNNALLISTEKNIikka RAKENNUSSUUNNITELMA | Kokoontajajärjestelmä NZ2000 PIIRUSTUKSEN SISÄLTÖ PITUUSLEIKKAUS TYYPPIPOIKKILEIKKAUKSET JYRKKÄTIE / LÄHDEKUJA | MITTAKAAVA 1:1000 / 1:100 1:100 |
| SWECO Sweco Finland Oy Hatunpään valtatie 11, 33100 TAMPERE | SUUNN. FITEOR TARK. FIPALU HYV. FIEPPV 31.1.2025 | TIEDOSTO SUUNNALA TYÖN O PIIRIN O MUUTOS 25016369 314 |