

Kokotiedot			
Tontin pinta-ala	3,58	ha	Laajennuksen kerrosala US250
Rakennusoikeus	300+300	m2	Harrastetila 66 m2
Autopaikat	4	kpl	Olemassaoleva kerrosala
Laajennuksen huoneistoala			Päämökki 275 m2
Harrastetila	60	m2	Vierasmaja 85 m2
			Saunarakennus 31 m2
Laajennuksen tilavuus			Aitta 11 m2
Harrastetila	202	m2	Liiteri 20 m2
			Taloussrakennus 18 m2
Laajennuksen kerrosala			Purettava kerrosala
Harrastetila	66	m2	-

KERROSALAT TONTEITTAIN:

TONTTI 1:		TONTTI 2:	
PÄÄMÖKKI	275 m2	VIERASMAJA	85 m2
HARRASTETILA	48 m2	HARRASTETILA	18 m2
TALOUSSRAKENNUS	18 m2	SAUNARAKENNUS	31 m2
YHTEENSÄ	341 m2	LIITERI	20 m2
		AITTA	11 m2
		YHTEENSÄ	147 m2


-RAKENNUSTEN KORKEUSASEMAT TARKISTETAAN
RAKENNUPAIKALLA ALOITUSKOKOUKSESSA.

-RAKENNUKSEN PALOLUOKKA P3


-PINTAVEDET JOHDETAAN RAKENNUKSESTA POISPÄIN
-MAANPINNAN KALLISTUKSIN, RAKENNUKSEN VIERELLÄ
3M:N MATKALLA KALLISTUS MIN. 5%

-RAKENNUKSESSA ILMALÄMPÖPUMPPU
RAKENNUKSESSA PAINOVOIMAINEN ILMANVAIHTO

—	TONTTIN RAJA
—	VESIALUEEN RAJA
- - -	SIIRRETTÄVÄ RAKENNUS
- - -	RAKENNUSALUEEN RAJA
- - -	TONTTIN VANHA RAJA

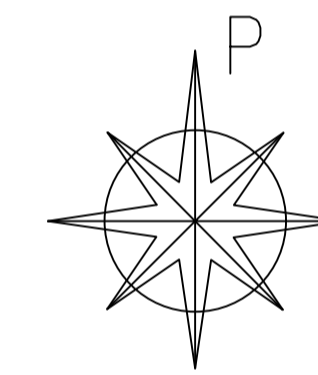

PYHÄJÄRVI

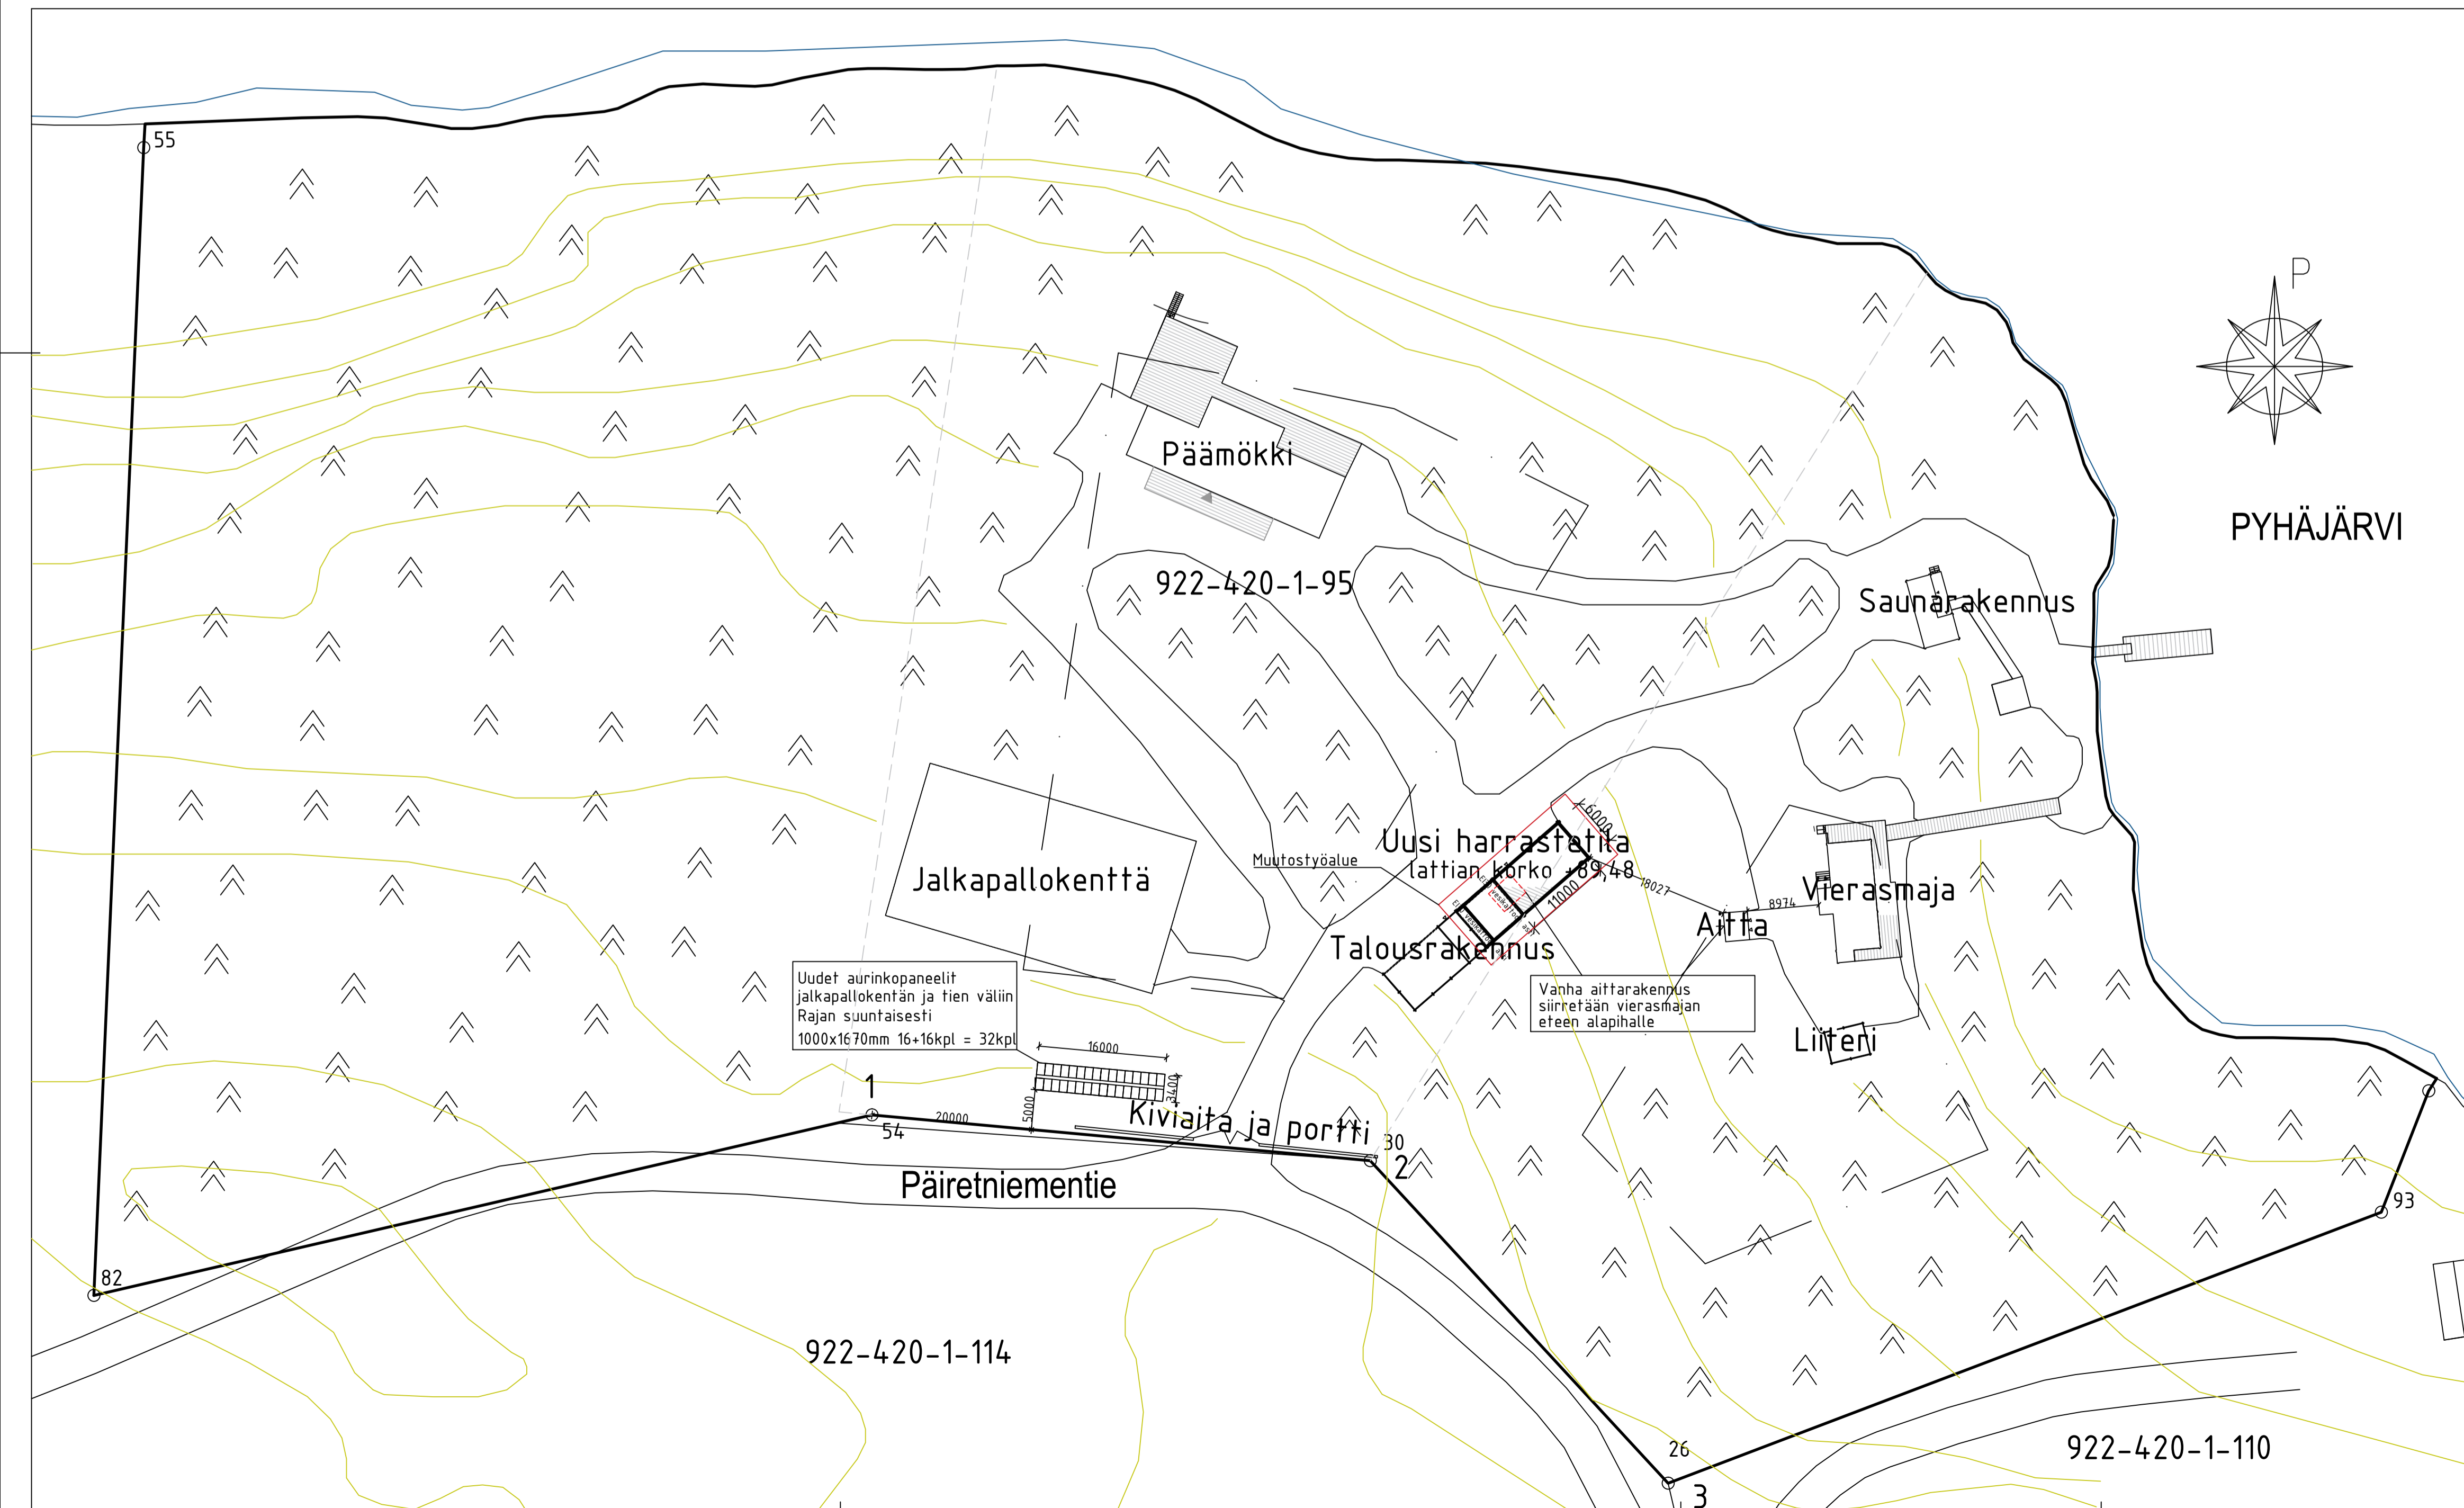

Uudet aurinkopaneelit
jalkapallokentän ja tien väliin
Rajan suuntaisesti
1000x1670mm 16+16kpl = 32kpl

Vanha aittarakennus
siirretään vierasmajan
eteen alapihalle

KORKEUDET ESITETTY N2000 KORKEUSJÄRJESTELMÄSSÄ.

Kaupunginosa	Korttelin/tila	Tontti/tila	Viranomaisen merkintöjä
Päireniemi	922-420-1-95		
Rakennusmenopide	LAAJENNUS		Pääpiirustus Juoks.no
Rakennuskohde	Harrastetila Päireniementie 4 37370 Vesilähti		Piirustuksen sisältö Asemapiirros Mittakaavat 1 : 500
		Allekirjoitus	Suunnitteluala, työnnumero ja piirustusnumero Muutos
			ARK
Päiväys, suunnittelija, nimen selvennys ja koulutus		Yhteyshenkilö	Tiedosto
6.2.2026 Harri Kuhna, RI		Rakennustoimisto JK Plan, 0505689573	