


Kaivonnumero

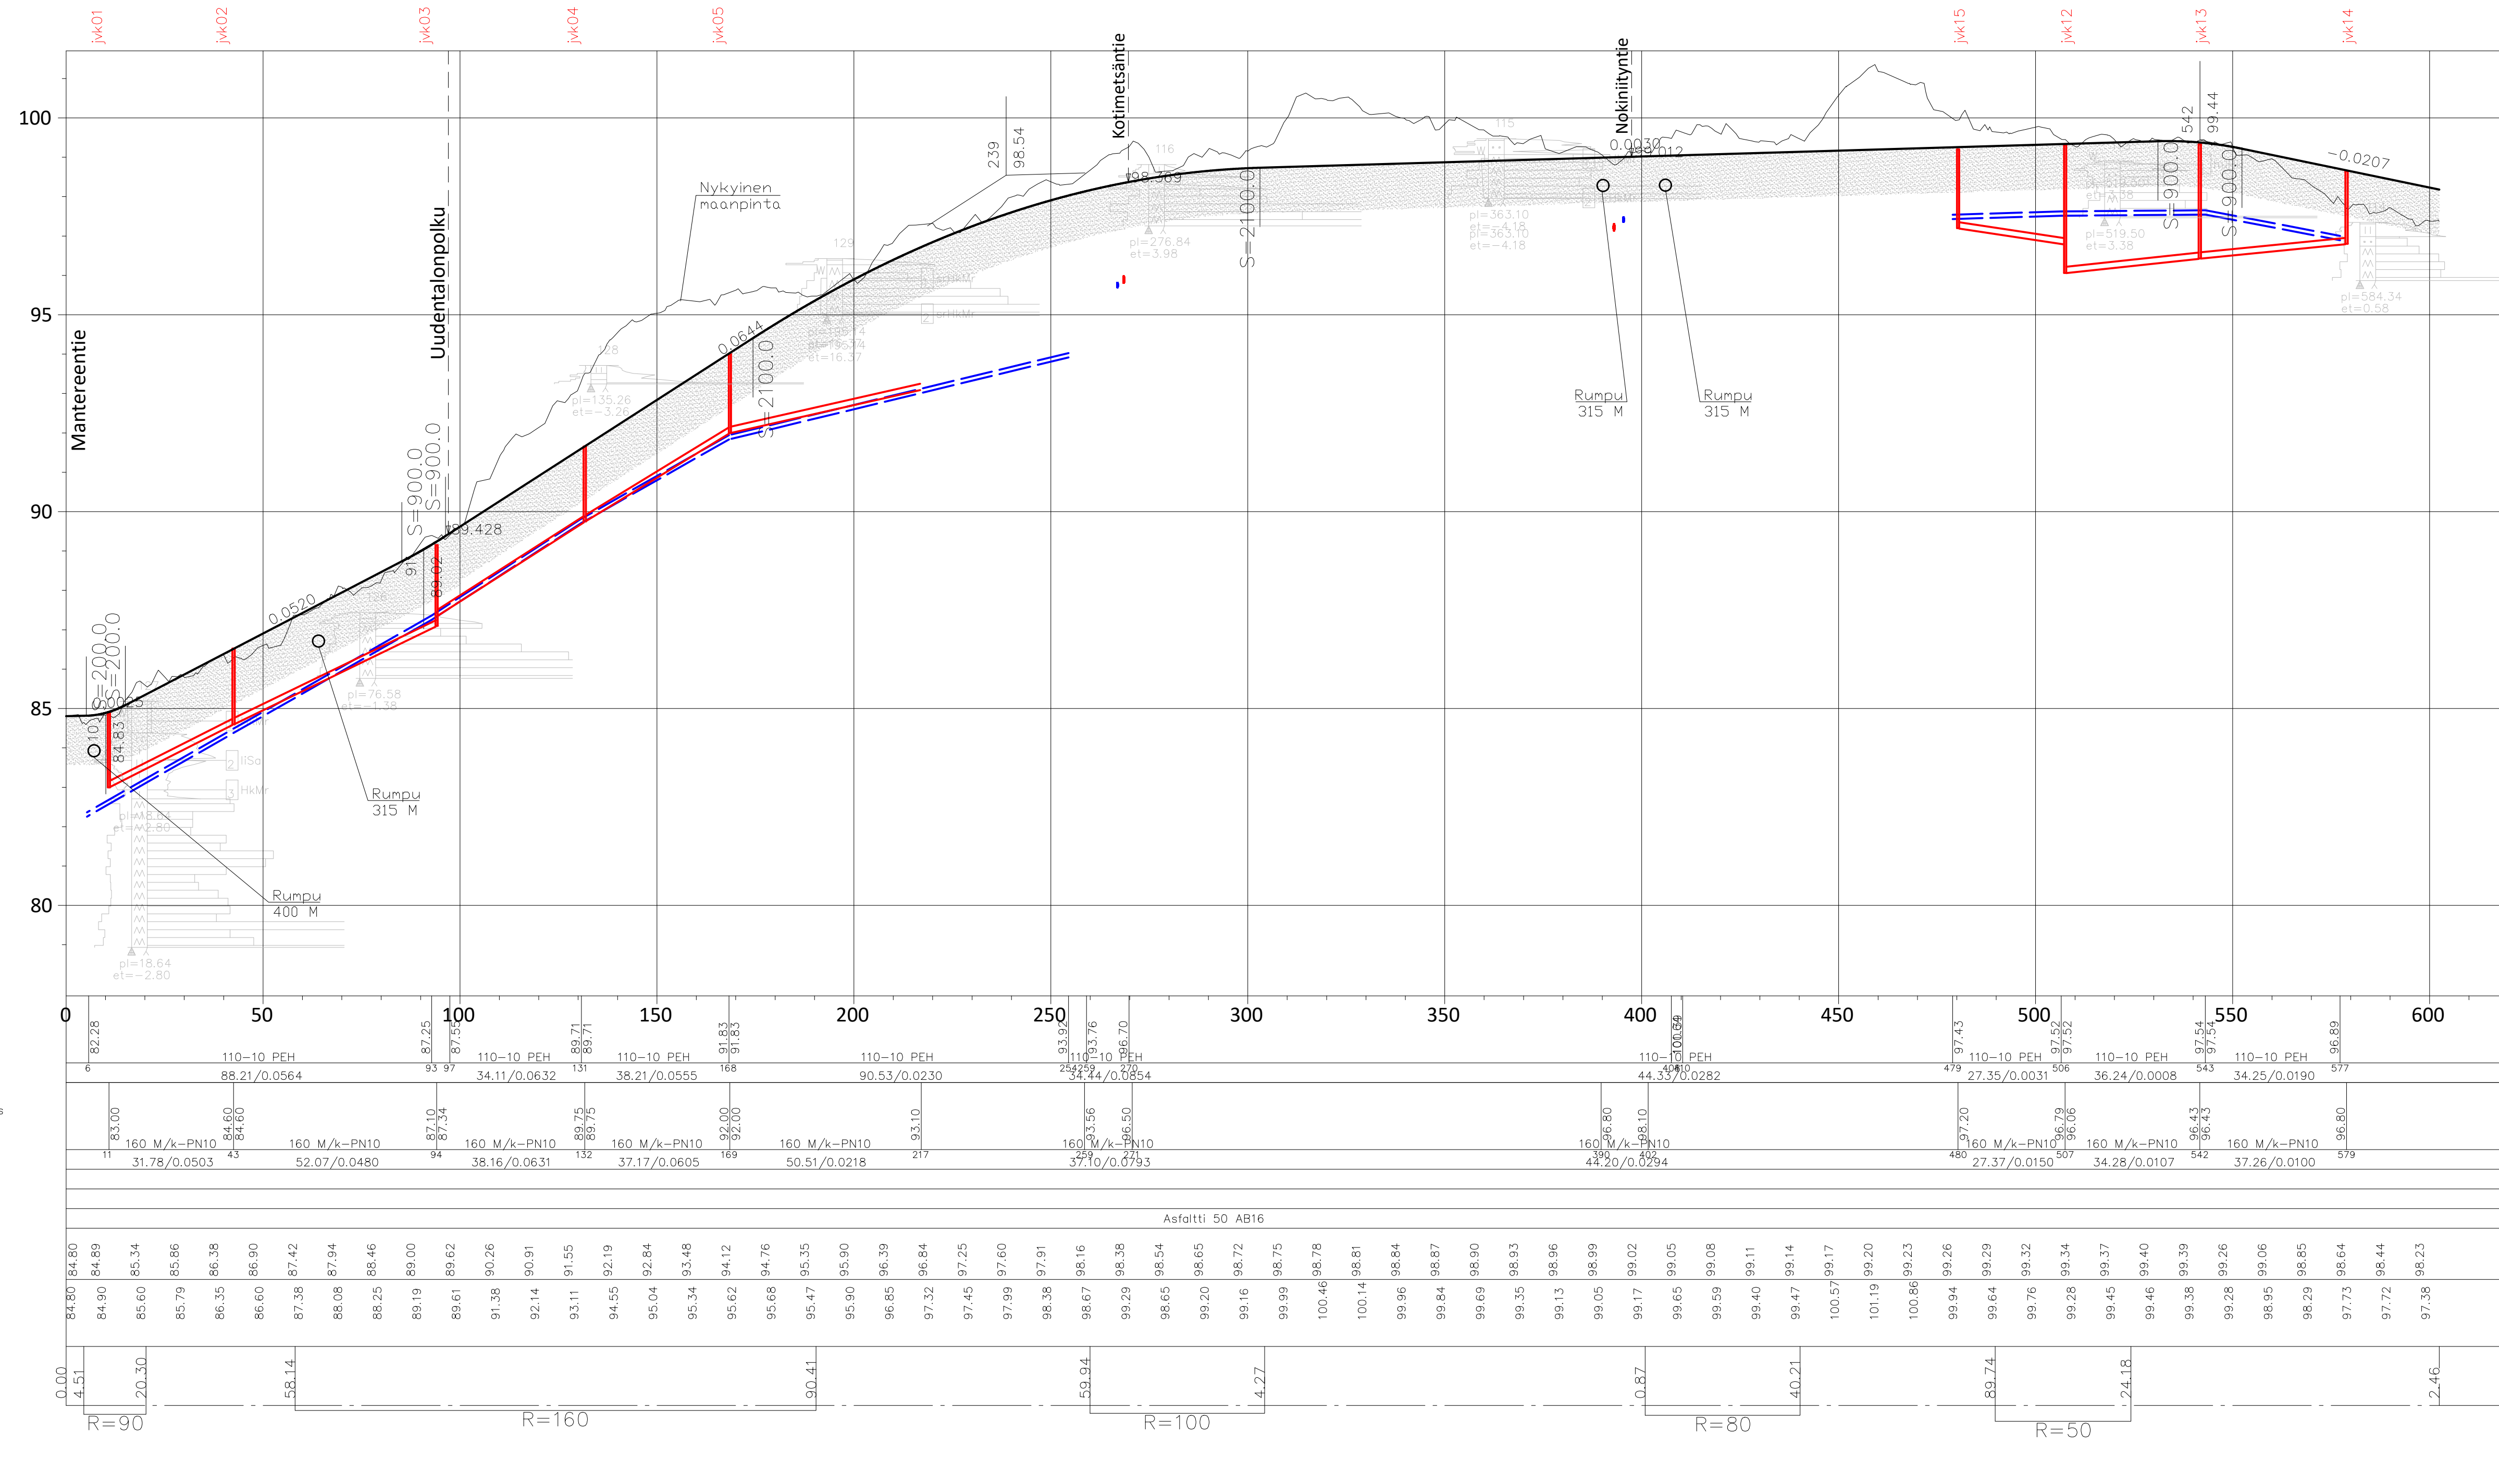

Vesijohto

Putken mitat ja laatu

Paalu

Jätevesiviemäri, sisäpohjan korkeus

Putkien perustamistapa

Päälysrakenne

Tasausviivan korkeus

Maanpinnan korkeus

Kaarevuus

Ajoradan sivukaltevuus

Merkki	Muutos	Pvm	Suunn.	Tark.
Hanke nimi Metsämantereen asemakaava-alueen kunnallistekniikan suunnittelu				
Pirustuksen sisältö Rakennussuunnitelma Pituusleikkaus Metsämanterentie				
DESTIA A COLAS COMPANY		Vesilahden kunta		
Pvm 1.11.2022	Suunn. Markku Tuomisto	Pvm	Tark. Hyv.	
Koordinaattijärjestelmä GK24 Korkeusjärjestelmä N2000		Mittakaava 1:1000/1:100	Piir.nro 2-03	