

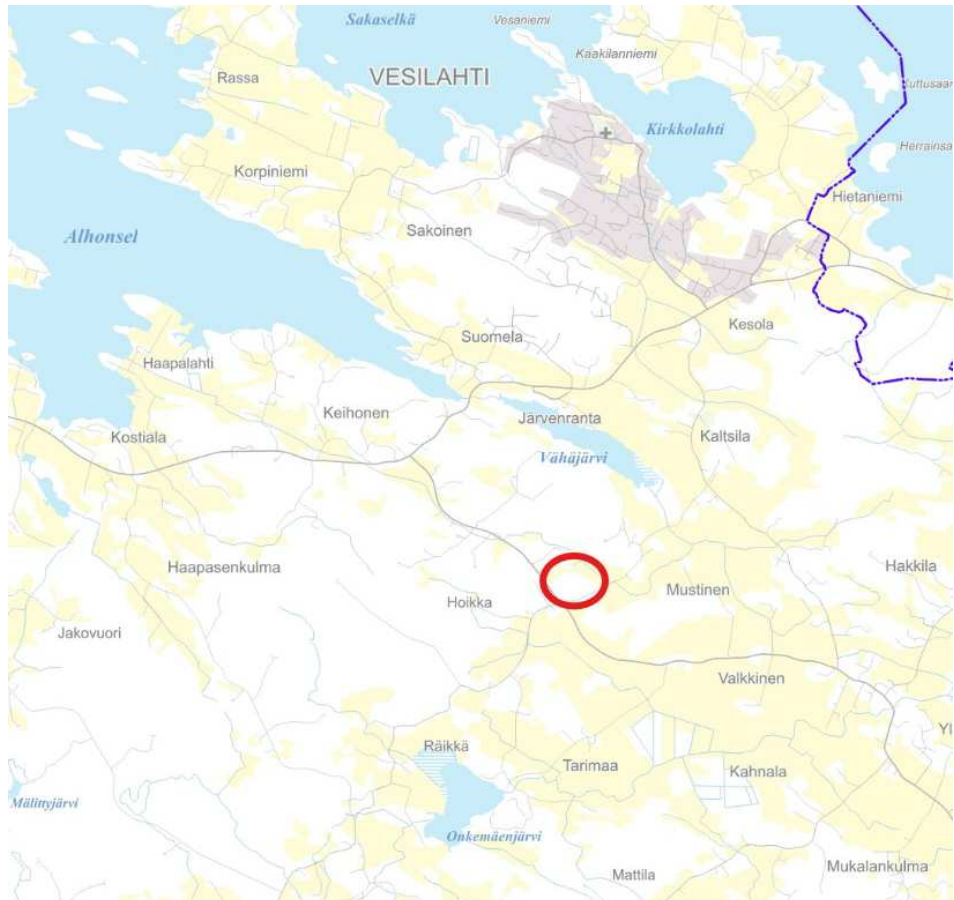


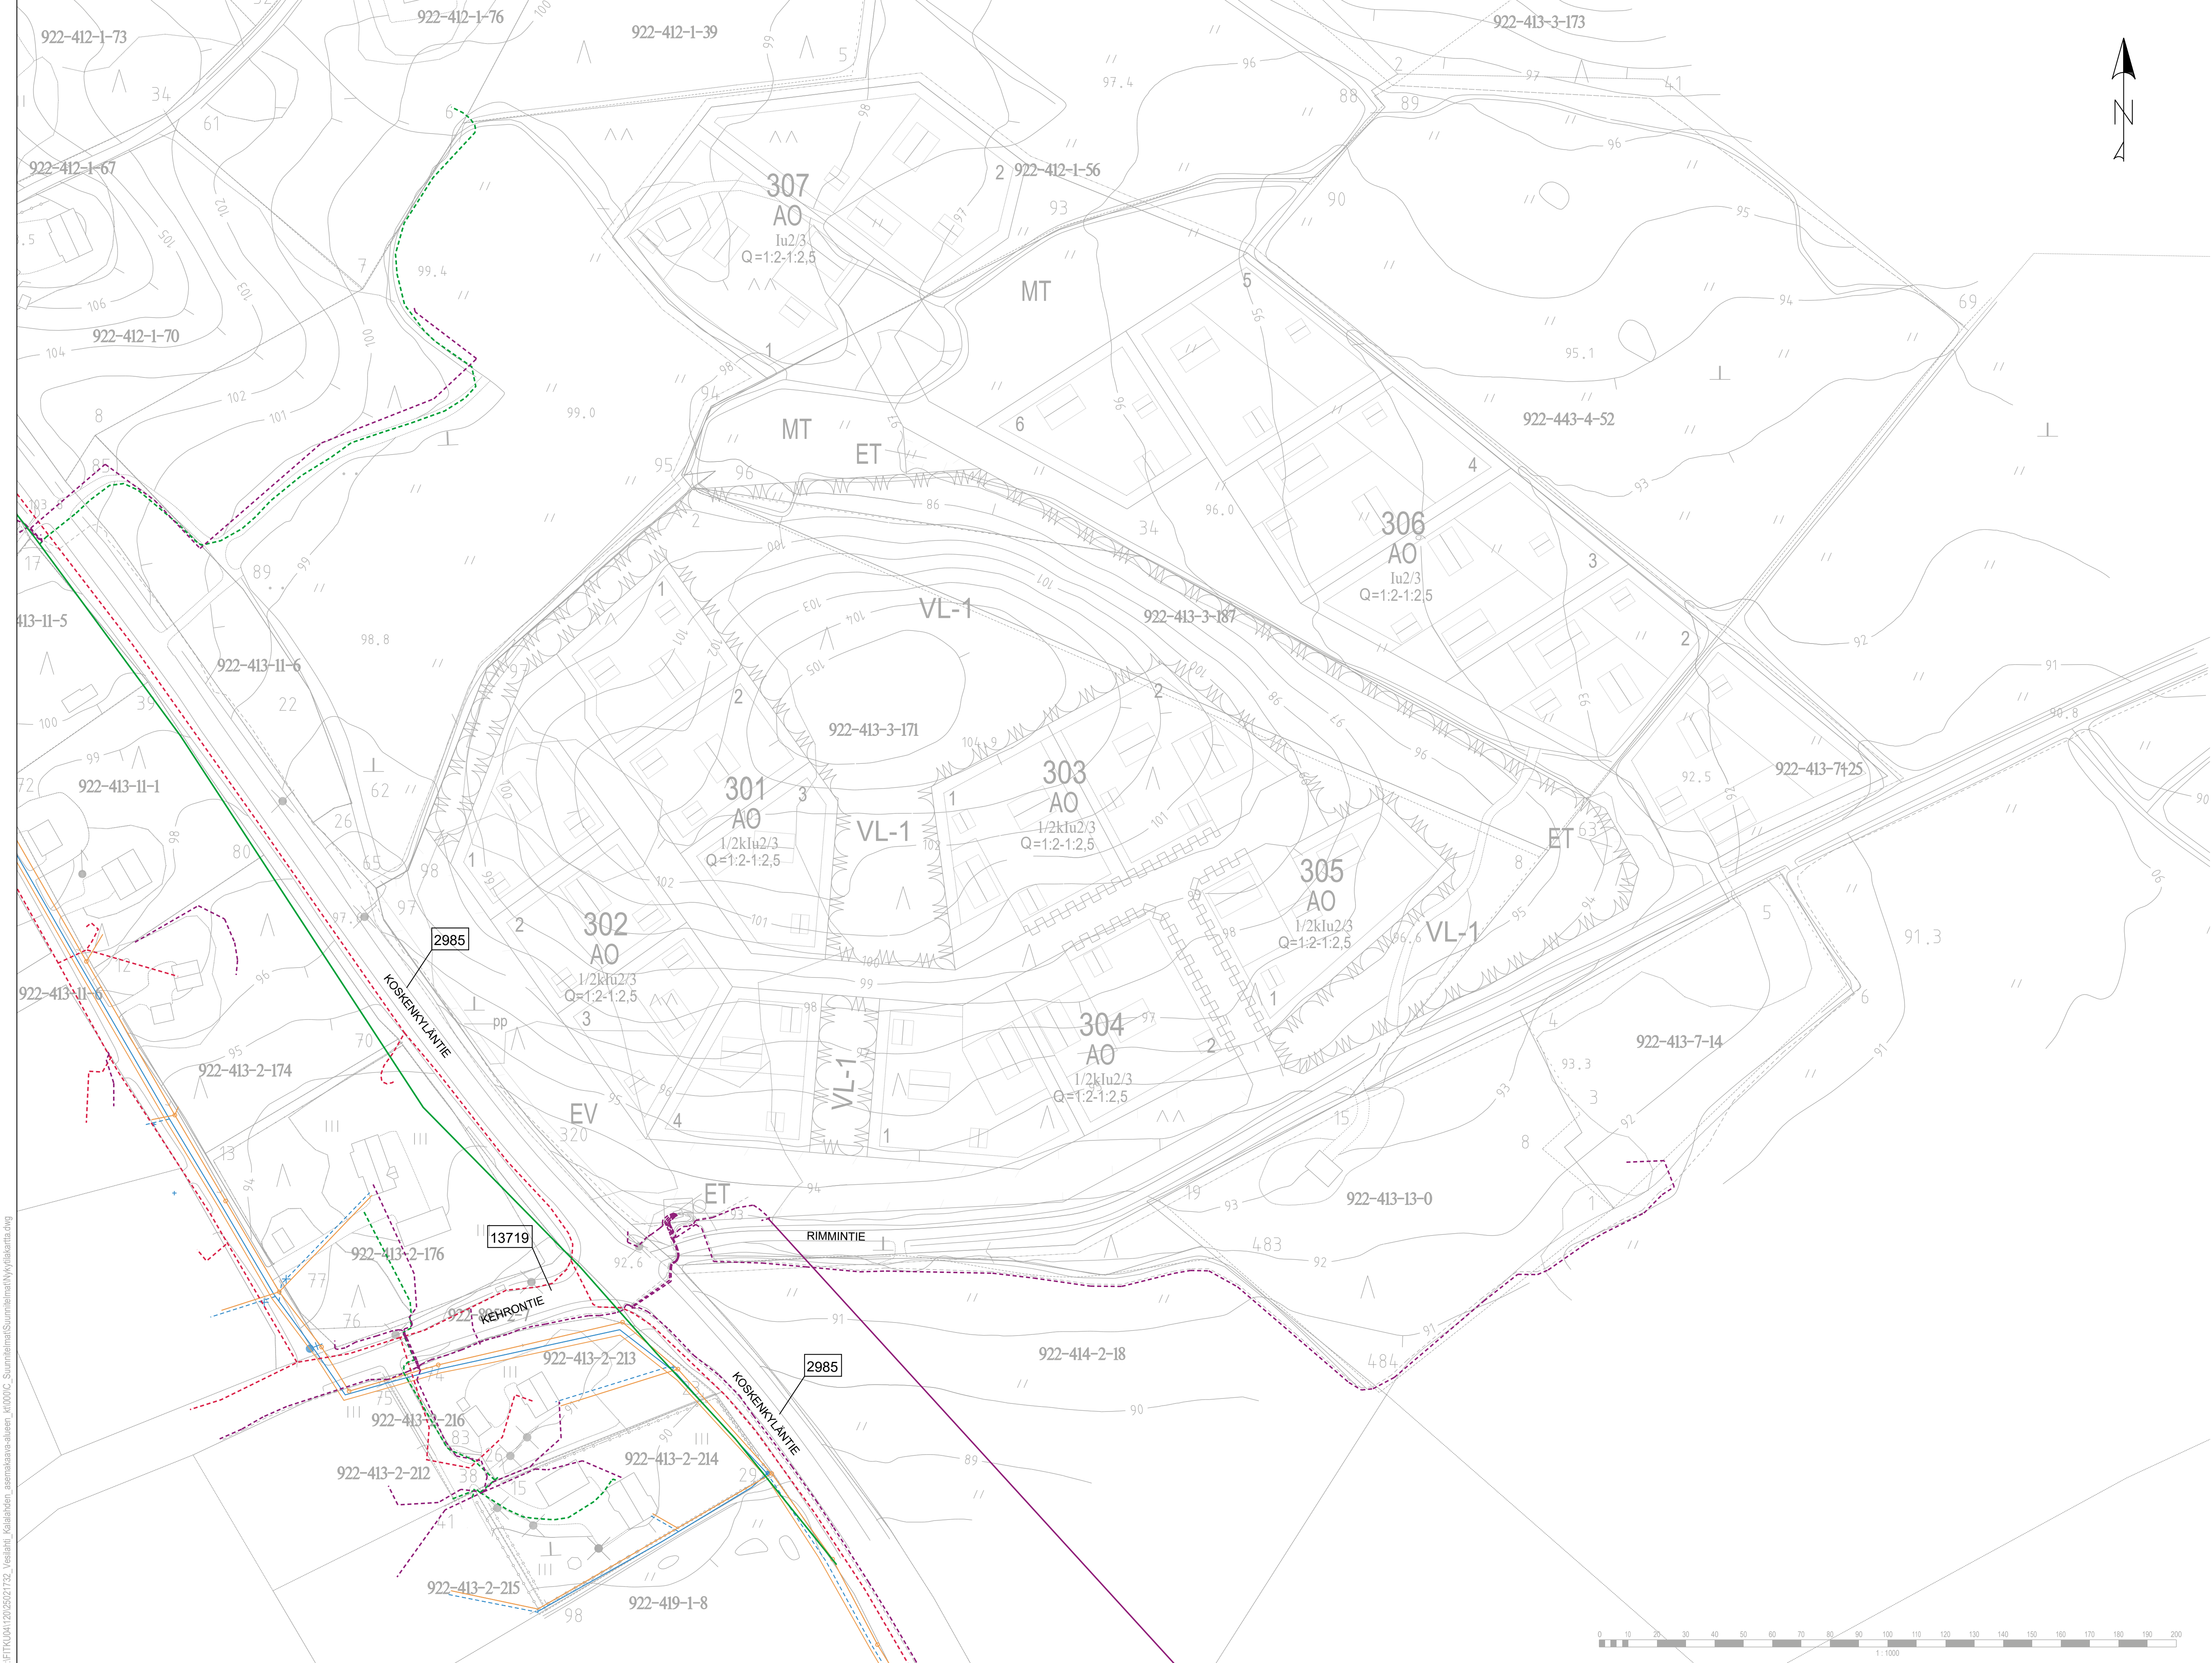

MERKINTÖJEN SELITYKSET

- Ikaaliset-Parkanon Puhelin Oy
- Elisa maakaapeli
- Elisa ilmakaapeli
- Elenia Maakaapeli
- Elenia Ilmakaapeli
- Nyk. Jätevesiviemäri
- Nyk. Vesijohto

P:\FTK\U04112025021732_Vesilahden_asemakaava-alueen_k0000C_Suunnitelma\Suunnitelma\Nykyluokkartta.dwg

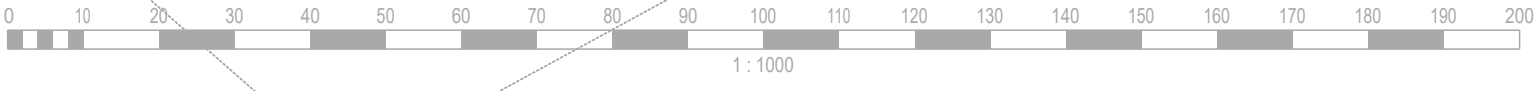

 VESILAHDEN KUNTA			VIRANOMAISTEN ARKISTOMERKINTÖJÄ VARTEN		
KOSKYLÄ	KORTTELITILA	TONTINNRÖ	KOORDINAATTIJÄRJESTELMÄ	KORKEUSJÄRJESTELMÄ	
KALALAHTI	301-307		ETRS-GK24	N2000	
RAKENNUSOMISTAJA			PIRUSTUSLAJI		JUOKSEVA NRO
			RAKENNUSSUUNNITELMA		MITTAKAIVA
			Nykyluokkartta		1:1000
			LITTY		
			PIR NRO		
			R-21		
PVM			SUUNN. TYÖN NRO		
15.12.2025			25021732		
			PIIRUSTAJA		
			Jenna Laaksonen		
			SUUNNITTELIJA		
			Jere Martin		
			TARKASTAJA		
			Merja Ovaska		
			HYVÄKSI		
			Maria Katajamäki		