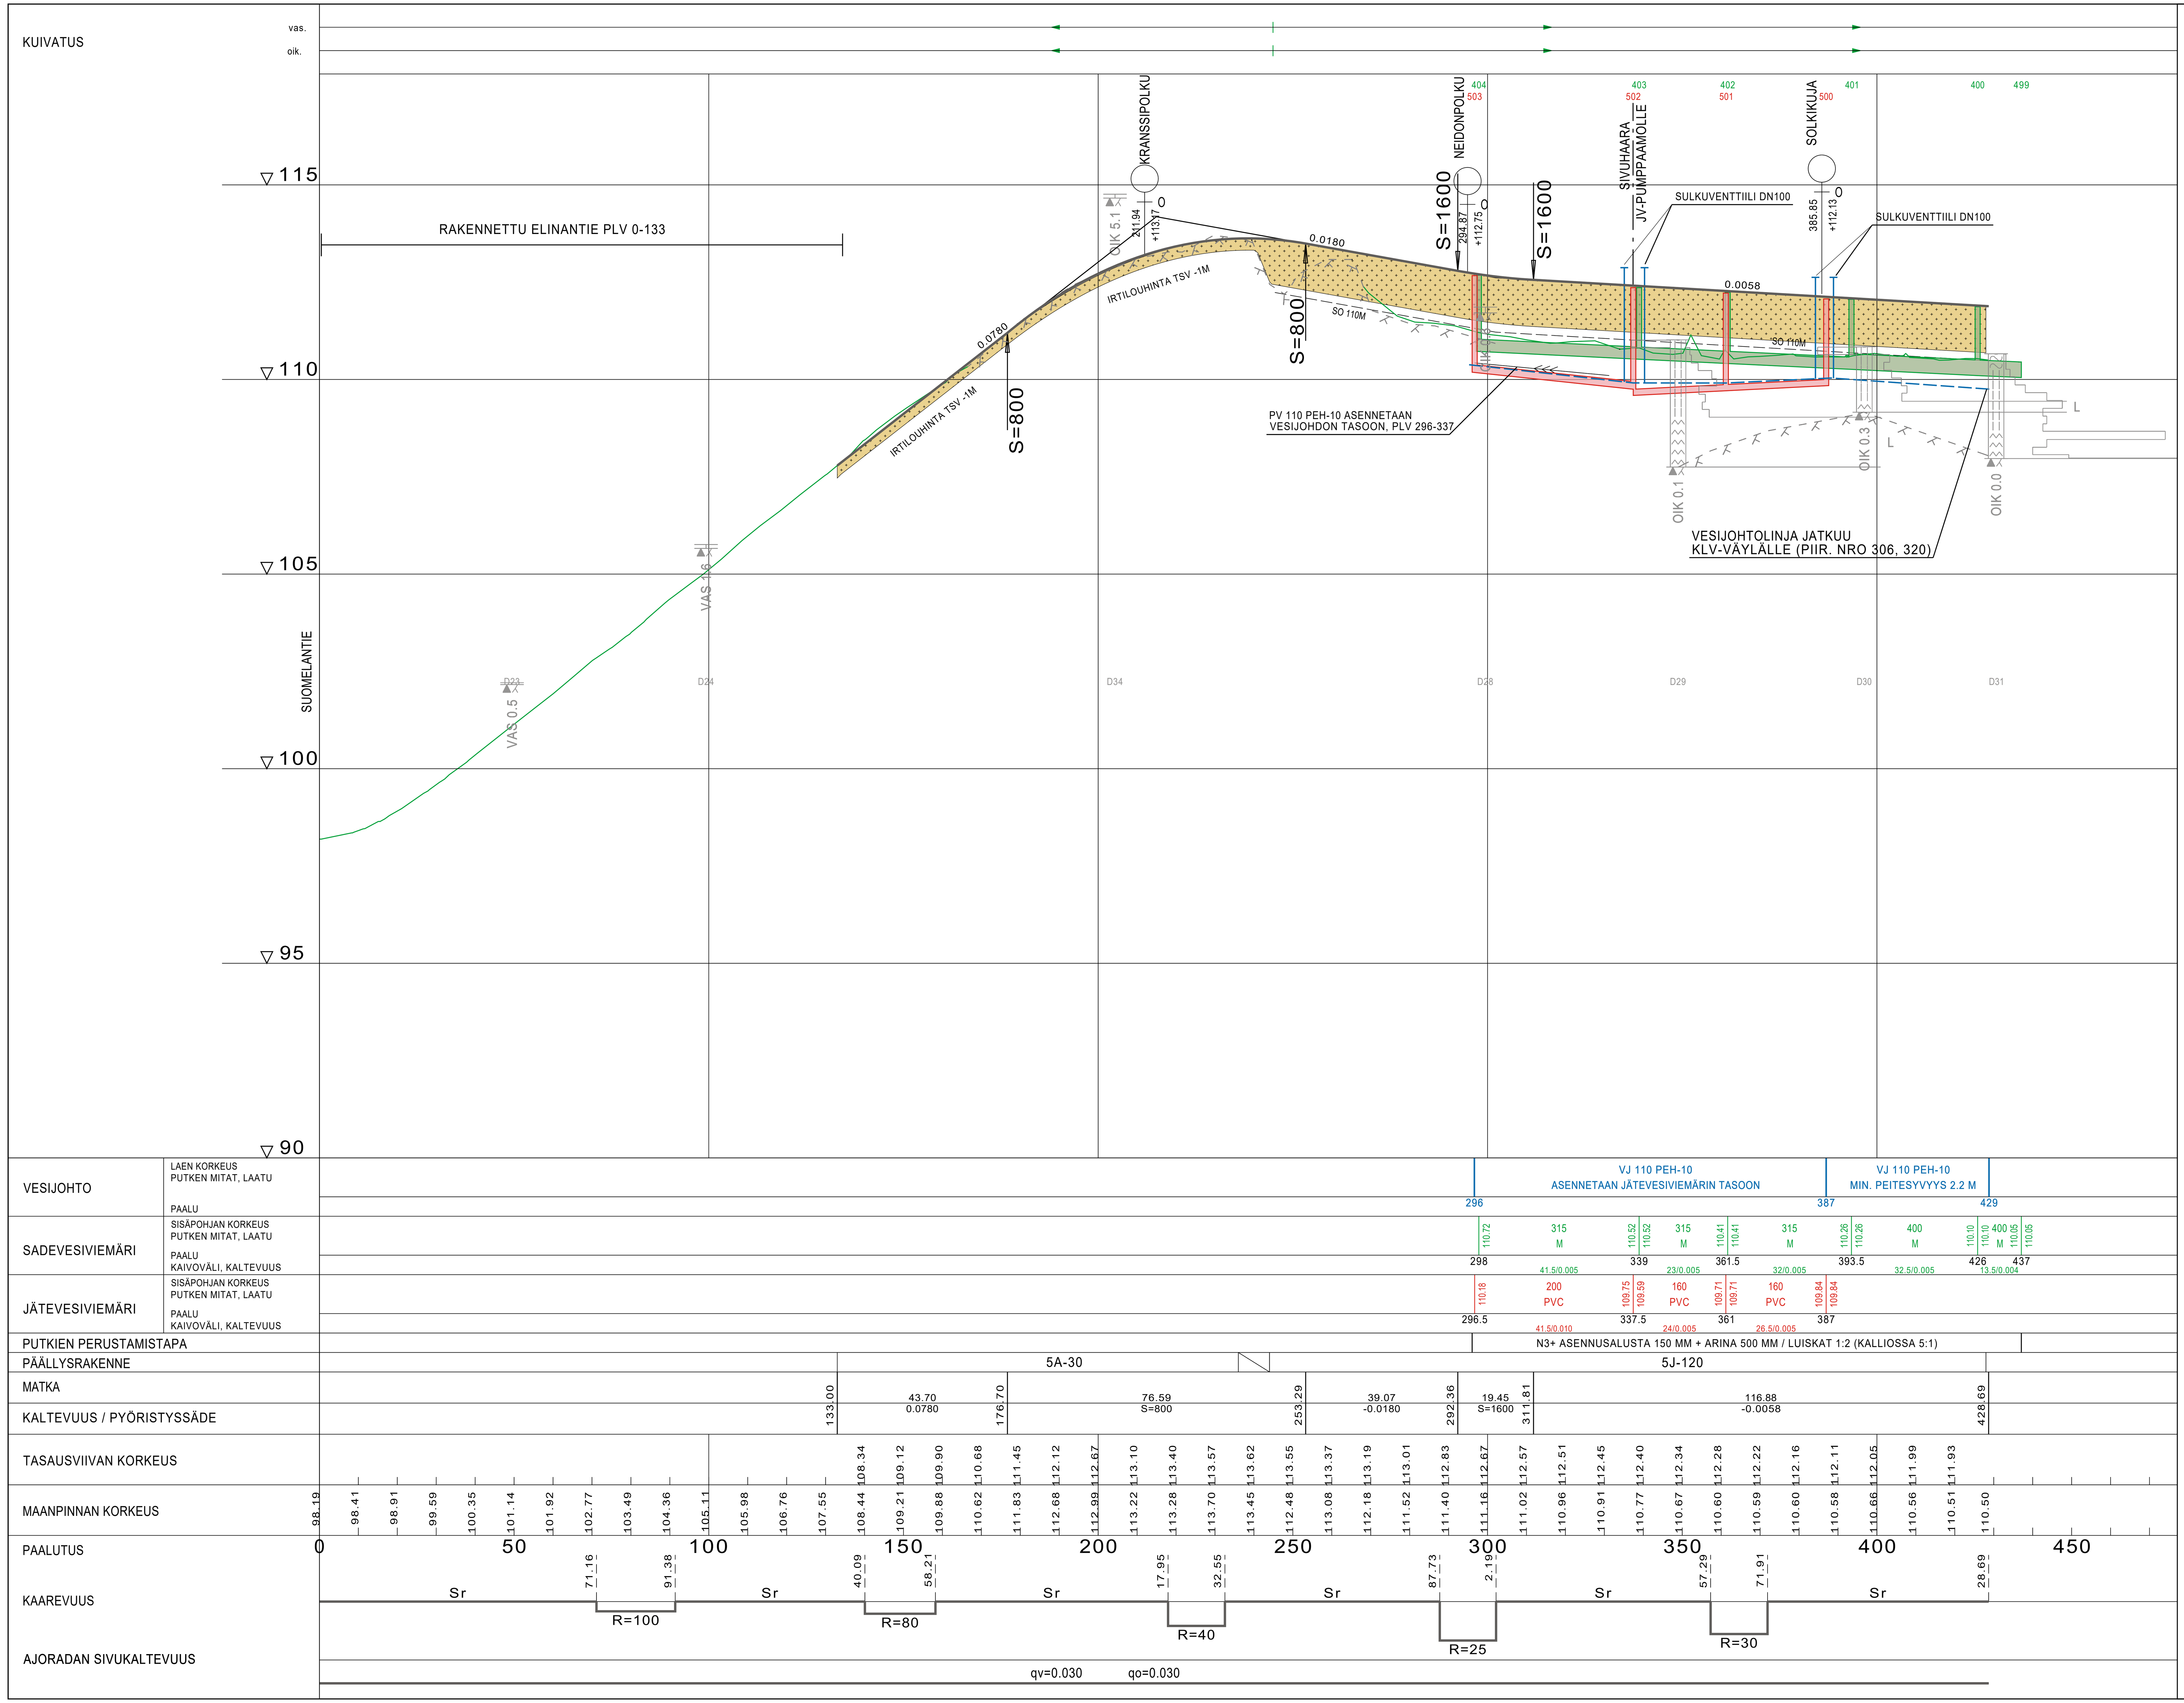

TYYPPIPOIKKILEIKKAUS PAALULTA 200

1:100

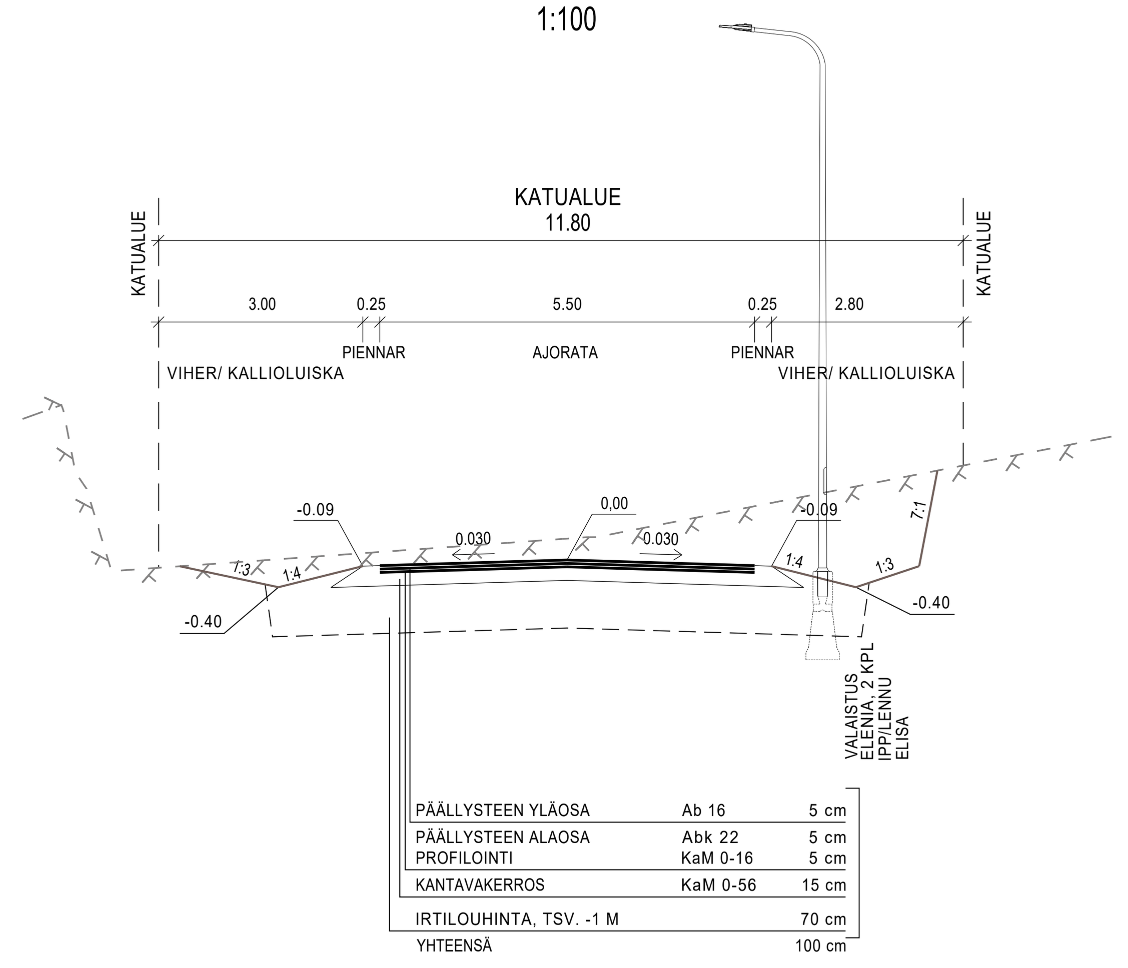

TYYPPIPOIKKILEIKKAUS PAALULTA 340

1:100

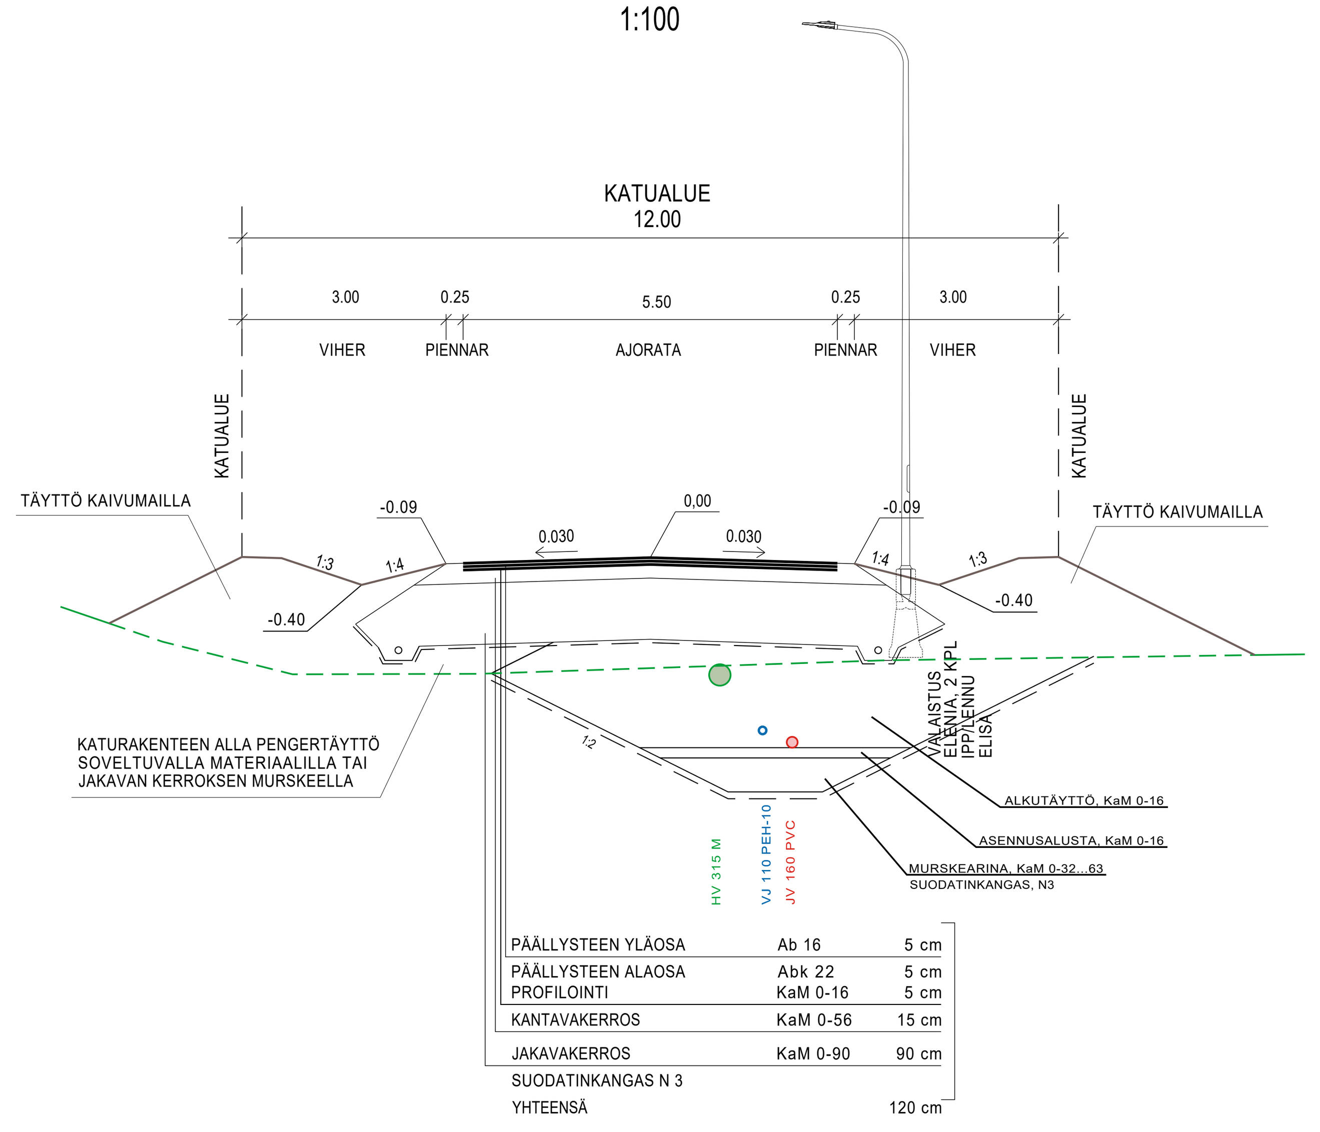

OLETETTU KALLIOPNPINTA

Koordinaattijärjestelmä: ETRS-GK24

Korkeusjärjestelmä: N2000

KOHTEEN NIMI JA OSOITE:
VESILAHDEN KUNTA
JÄRVENRANNAN JA SUOMELAN ASEMAKAAVA-ALUEEN KUNNALLISTEKNIIKKA RAKENNUSSUUNNITELMA

PIIRUSTUKSEN SISÄLTÖ:
PITUUSLEIKKAUS
TYYPPIPOIKKILEIKKAUKSET
ELINANTIE

MITTAKAAVA: 1:1000/ 1:100, 1:100

TIEDOSTO

SUUNN. FITEOR
TARK. FIPALU
HYV. FIEPPV
31.1.2025

SWECO

Sweco Finland Oy
Hatanpään valtatie 11, 33100 TAMPERE

SUUNN.ALA | TYÖ N:O 25016369 | PIIR.N:O 316 | MUUTOS