


Leikkaus G-G

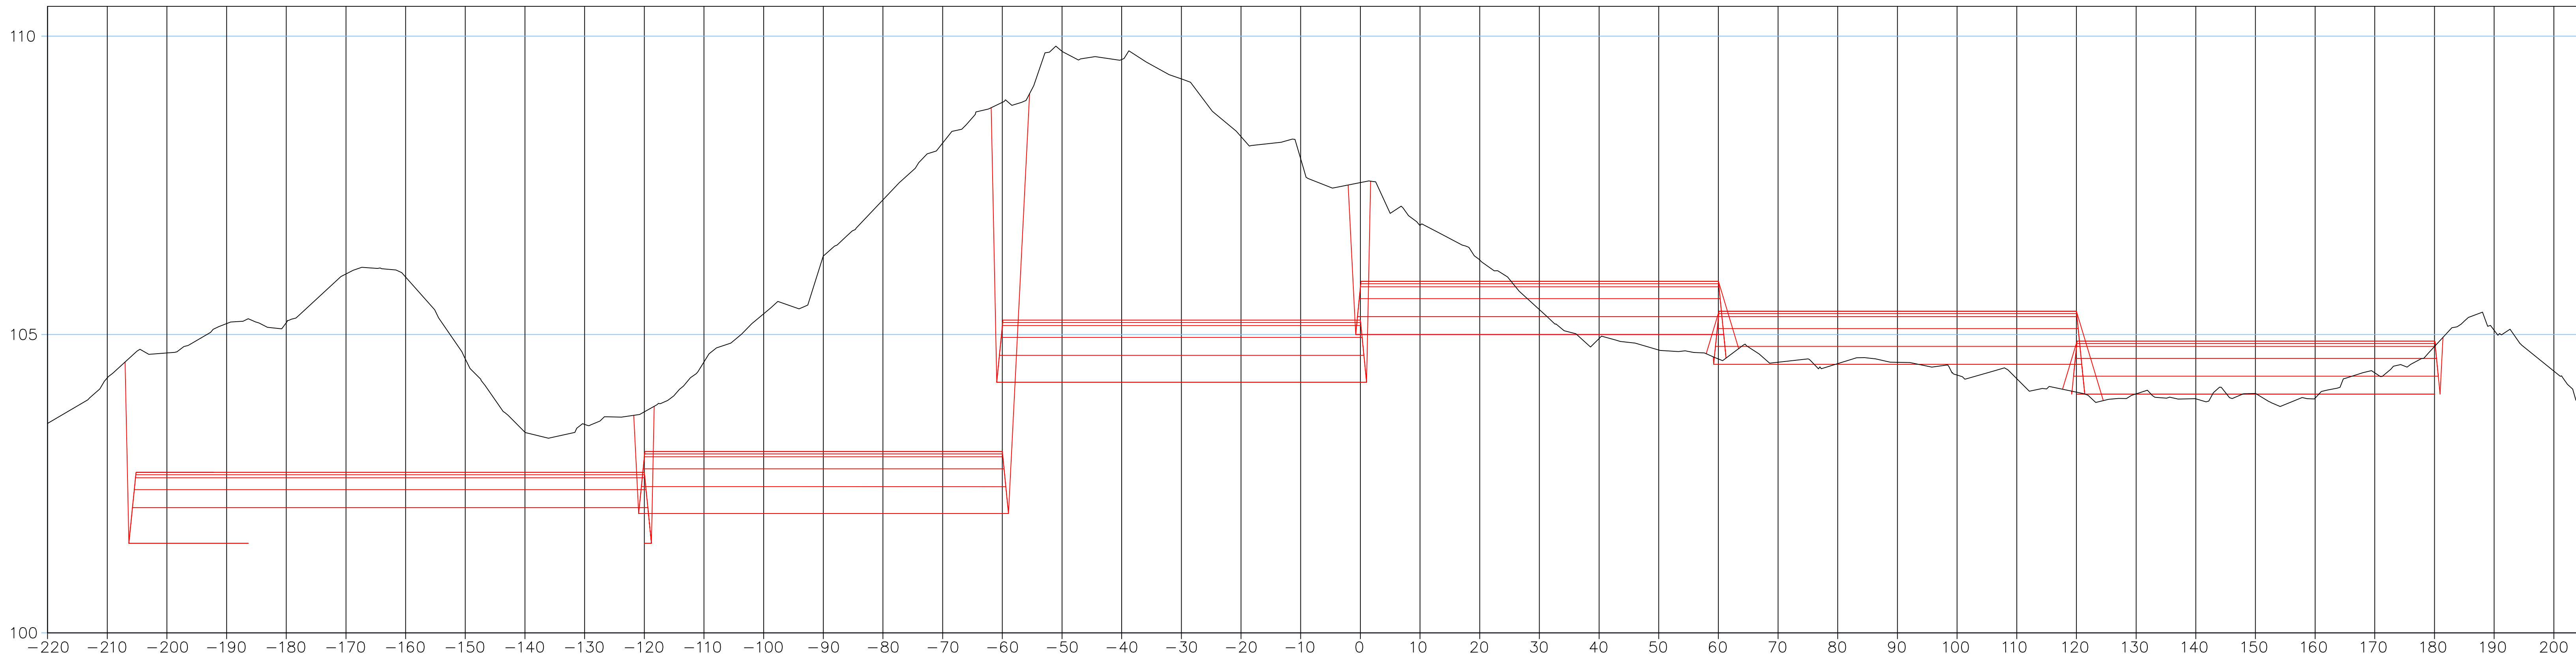

Merkki	Muutos	Pvm	Suunn.	Tark.
DESTIA	Hankkeen nimi: -			
Poikkileikkaus	\$(StrCSRRouteName)	LEIKKAUS G-G		
Pvm	12.10.2022	Mittakaava	1: 500	Piir.nro