


PYHÄJÄRVI

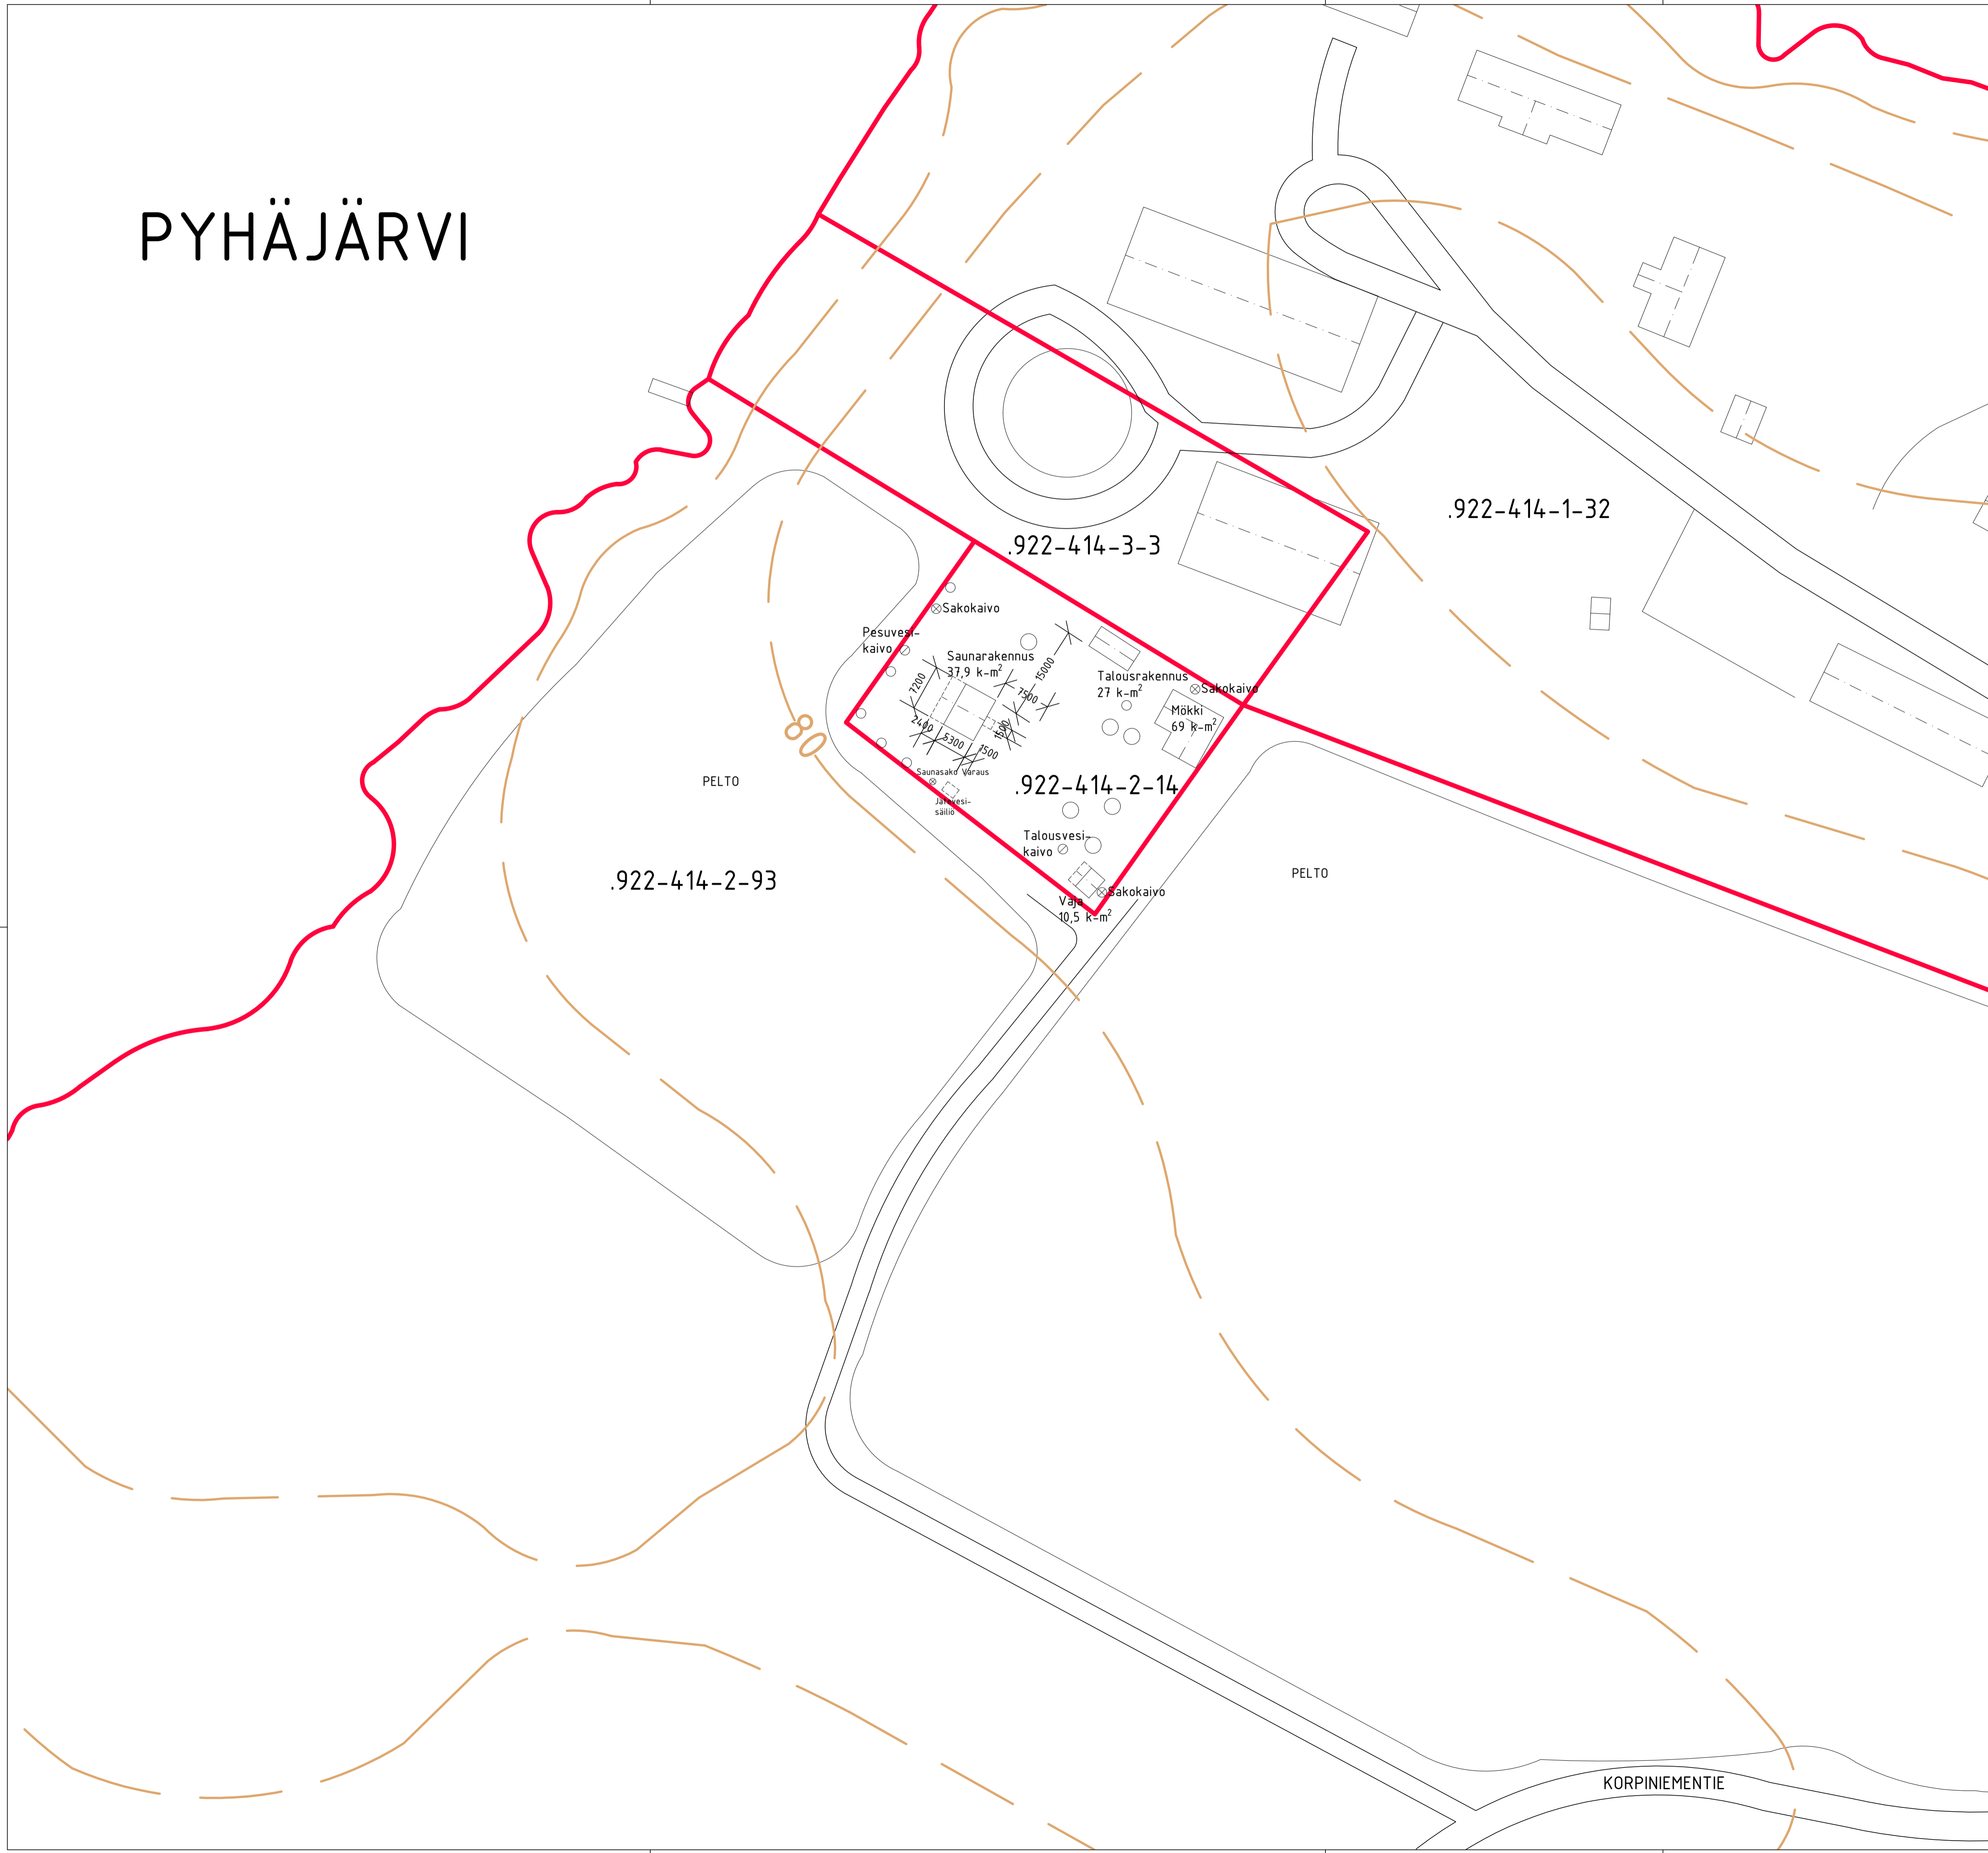

RAKENNUSOIKEUSLASKELMA

Kiinteistön rakennusoikeus rakennusjärjestyksen mukaan:

Lomarakennus	81,1 m ²
Saunarakennus	19,3 m ²
Taloussrakennus	15,5 m ²
Kevyt vaja	11,6 m ²
Yhteensä:	127,5 m ²

Ehdotus vähäisestä poikkeamasta - Rakennusjärjestyksestä poikkeava rakennusoikeuden ryhmittely rakennusten kesken

Rakennusoikeuden hyödyntäminen kiinteistöllä:

Lomarakennus (Mökki)	69,0 m ²
Saunarakennus	37,9 m ²
Taloussrakennus (Liiteri)	27,0 m ²
Kevyt vaja (Vaja)	0 (10,5 m ²)
Yhteensä:	133,9 m ²

Vanha alle 15 m² pihasauna joka muutetaan varastoksi ei kuluta sallittua kerrosalaa.

A 20.4.2024: Poistettu istutettaviksi suunnitellut puut, kuten kuuset kiinteistön pohjoisovulta naapurikiinteistöjen etujen varmistamiseksi.

Kaupunginosa	Korttelin/tila	Tontti/romo	Viranomaisen merkintä
KORPINIEMI .922-414	2	14	
Rakennuslupamenetelmä	Piirustustaji		Juoks.no
PERUSPARANNUS	Arkkitehtisuunnitelma	1	
Rakennuskohde	Piirustuksen sisältö		Mittakaavat
Oksmannin kesäpaikka Saunarakennus Korpiniementie 148 37470 Vesilahti	Asemapiirustus	1 : 500	
	Allekirjoitus	Suunnitteluala, työnnumero ja perustusnumero	Muutos
		ARK	A
Päiväys, suunnittelija, nimen selvennys ja koulutus	Yhteyshenkilö		Tiedosto
20.4.2024, T. Bergius, DI	+358505678379	Korpiniementie 148.dwg	