
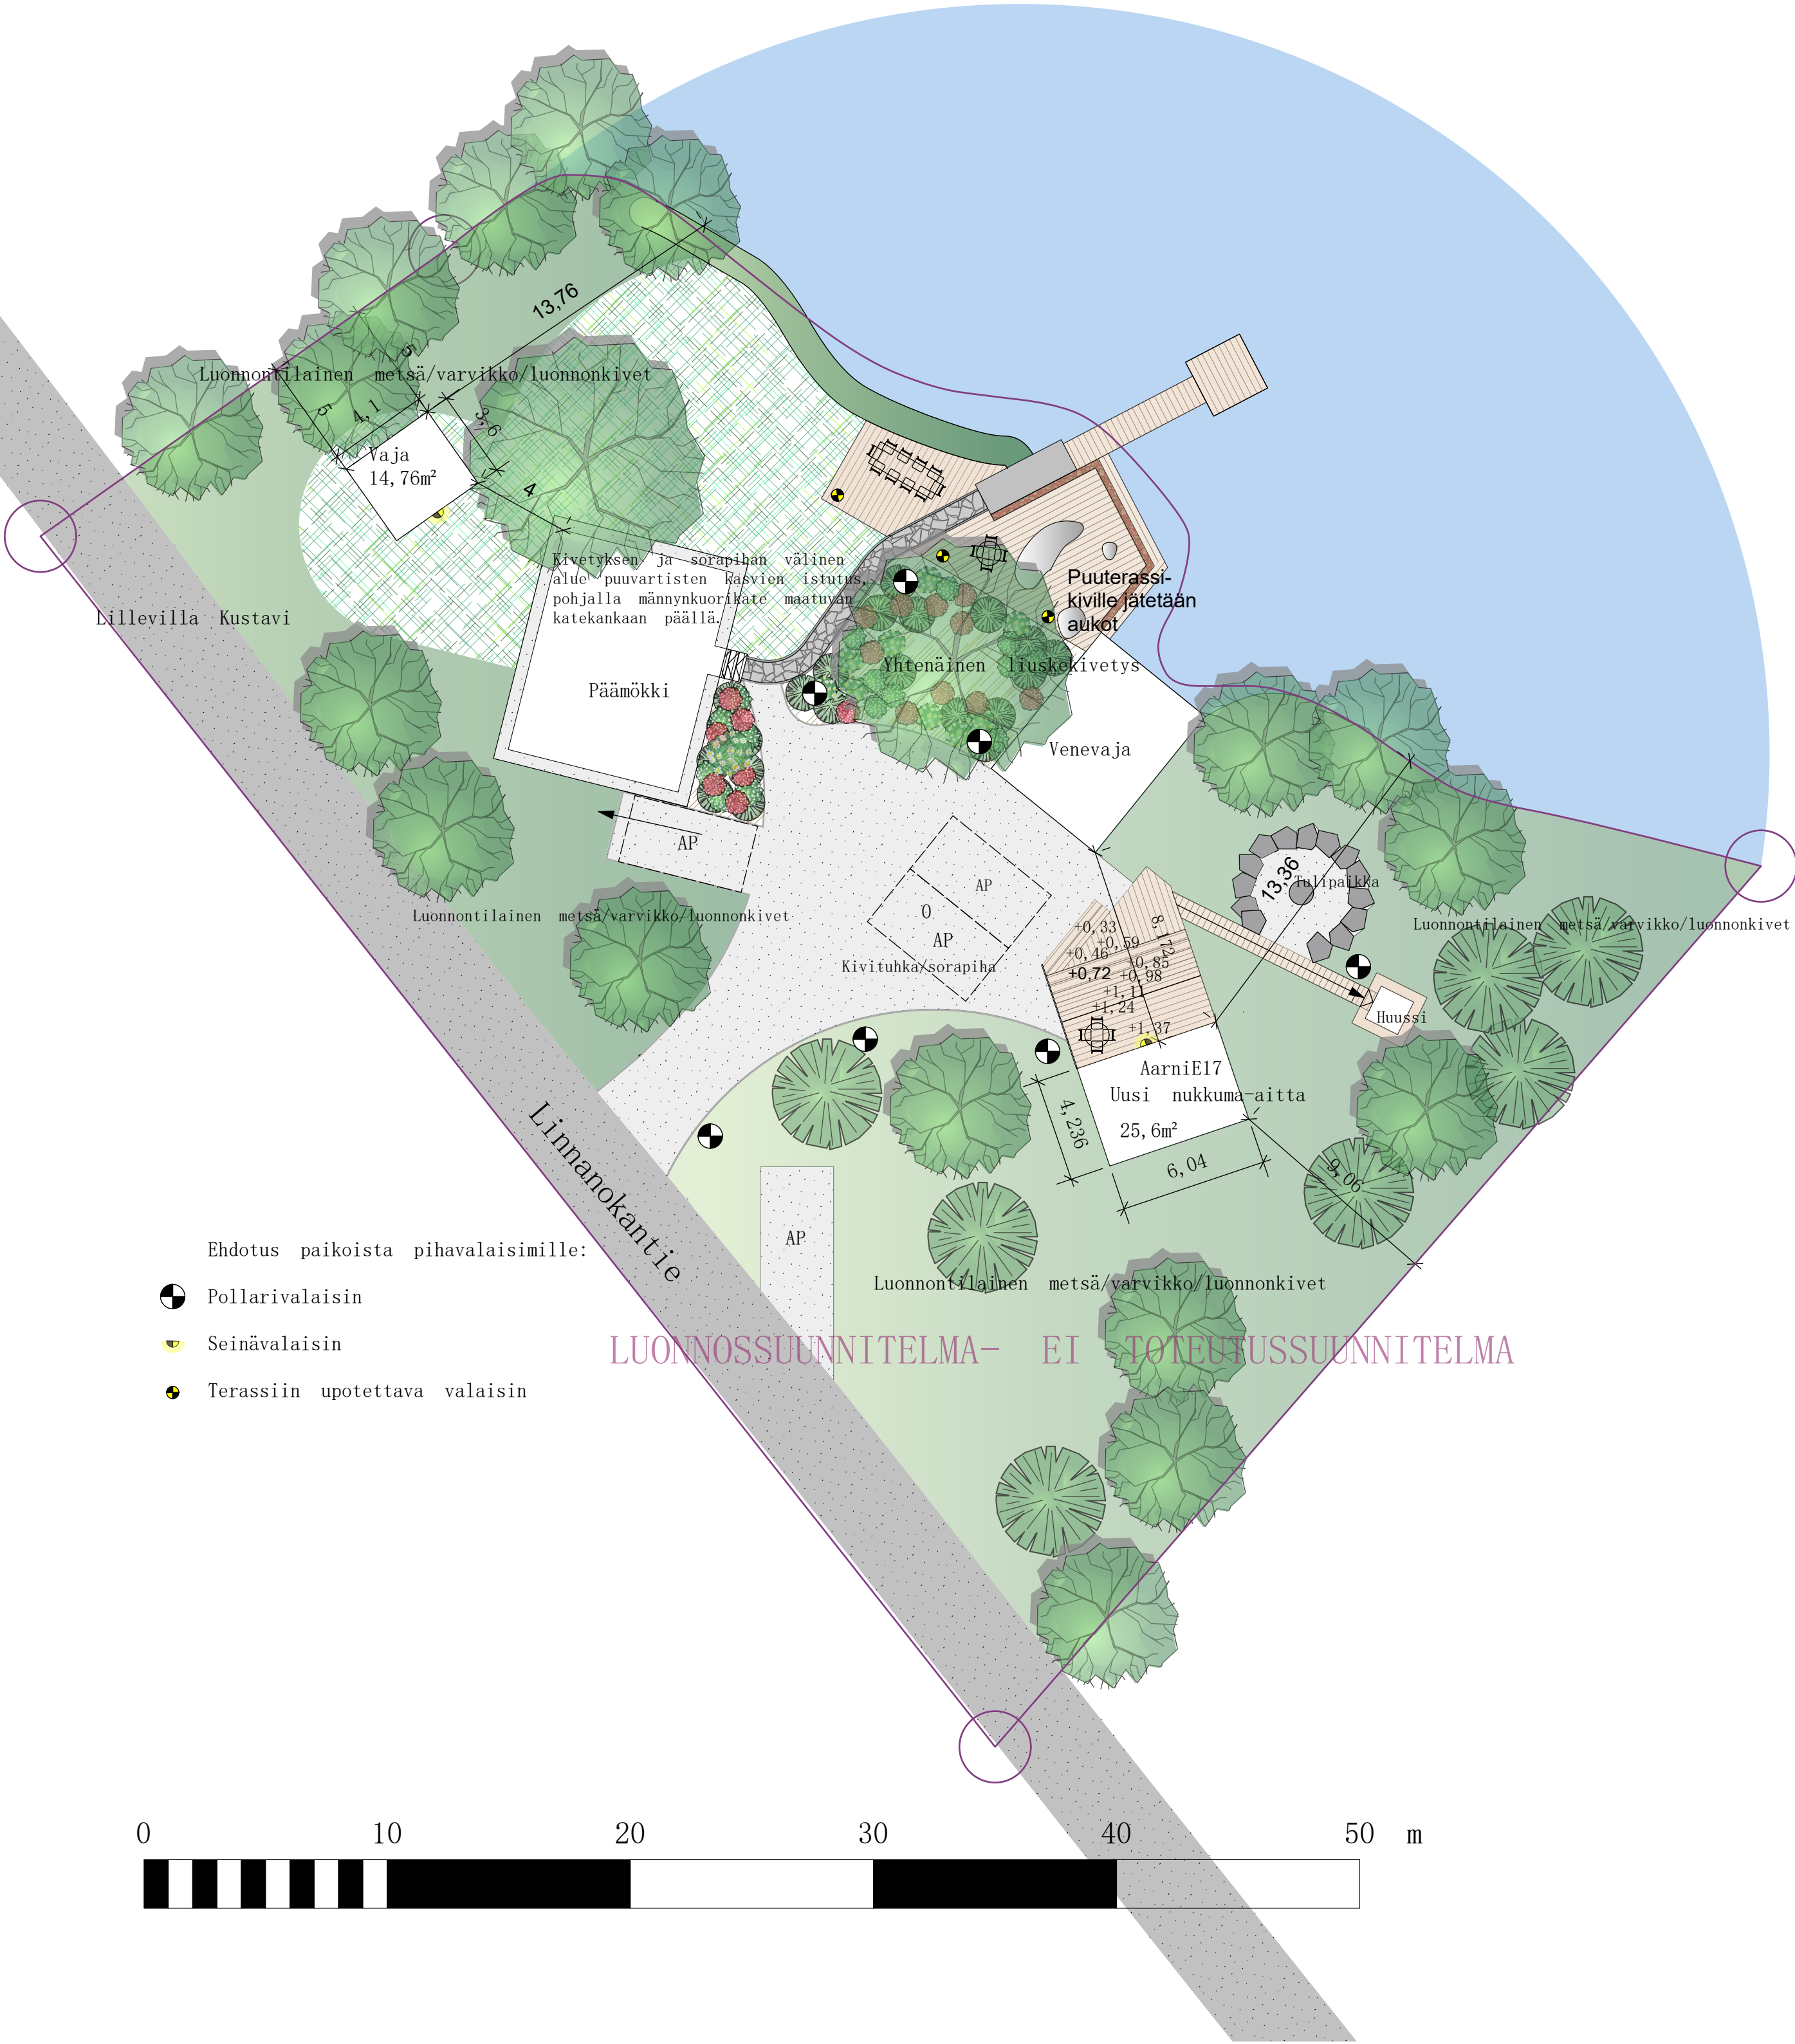


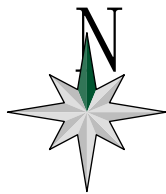

1

[Drawing Title]
Scale: 1:200

Kaupunginosa	Kortteli/tila	Tontti/nro	Viranomaisten merkintöjä
Rakennustoimenpide	Vanhan pihan uudistaminen		Piirustuslaji Maisemasuunnittelu
Rakennuskohde	Neejärvi Linnanokantie 34 37470 Vesilahti		Juoks.nro 1/3 Piirustuksen sisältö Pihaluonnoissuunnitelma
Suunnittelutoimisto	Allekirjoitus  PIHASTAMO Päiväys, suunnittelija, nimen selvitys ja koulutus 29.7.2025 Kaisa Seppälä, Rakennetun ympäristön suunnitteluhortonomi		Mittakaavat 1:200 Suunnitteluala, työnumero ja piirustuksen numero VIHER
		Yhteyshenkilö 0503639177	Tiedosto PDF