
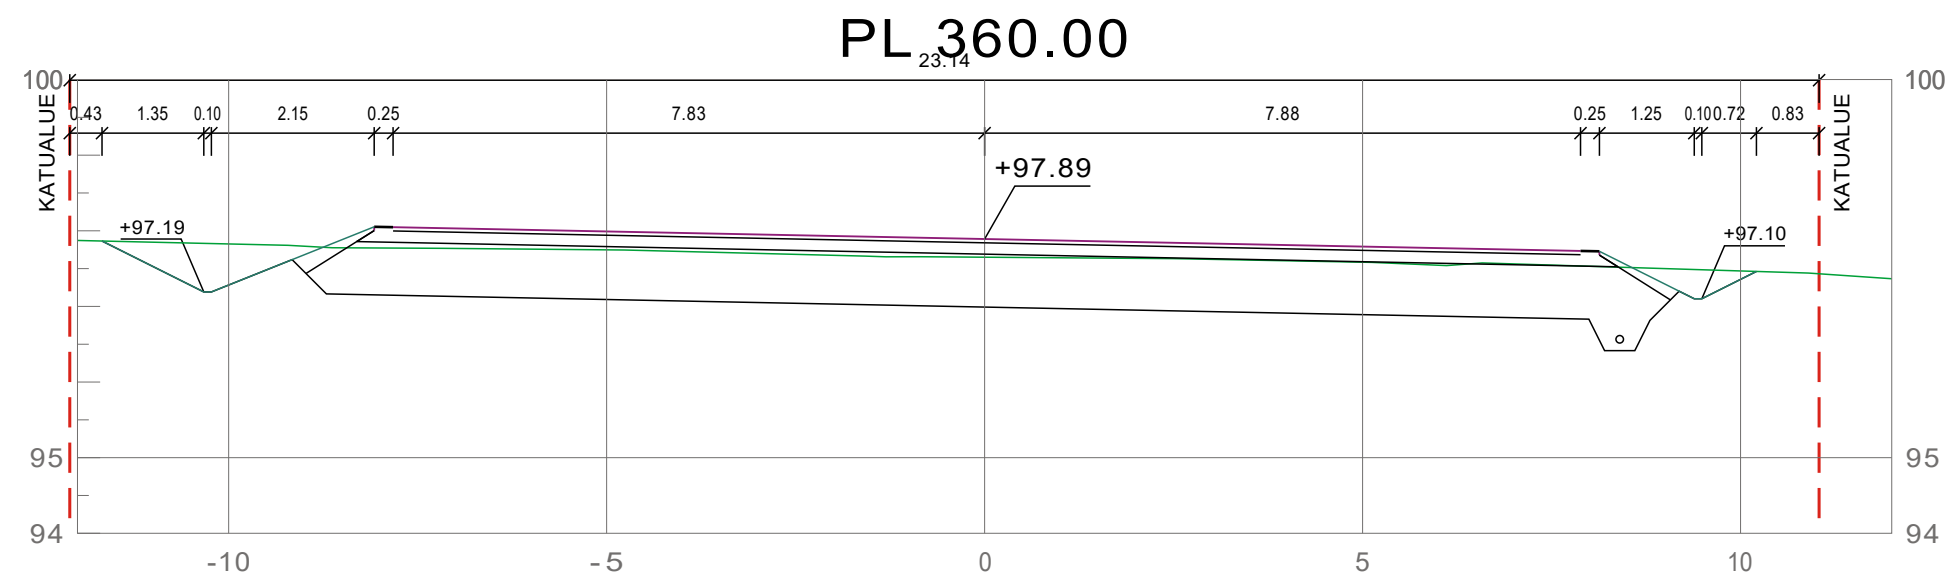
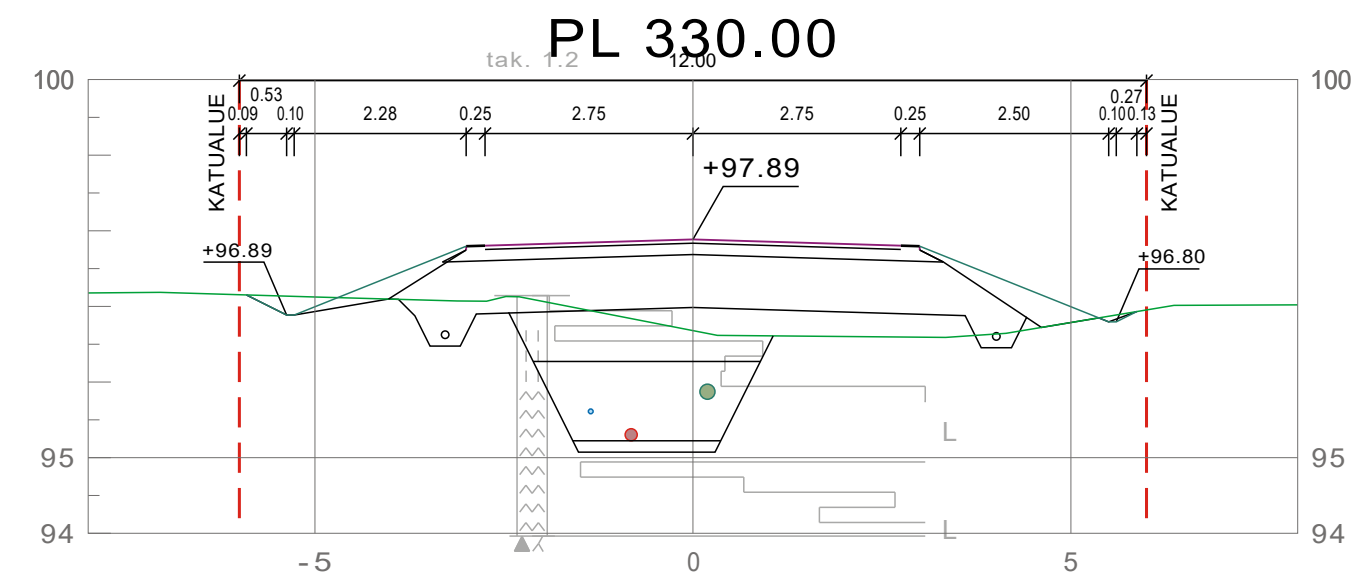
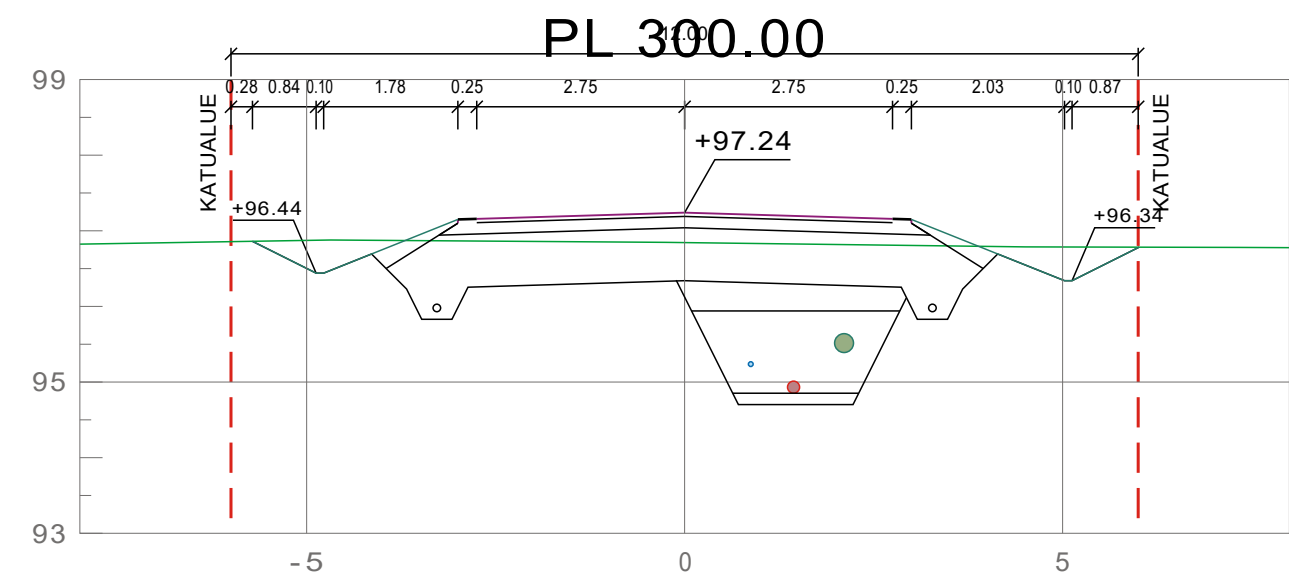
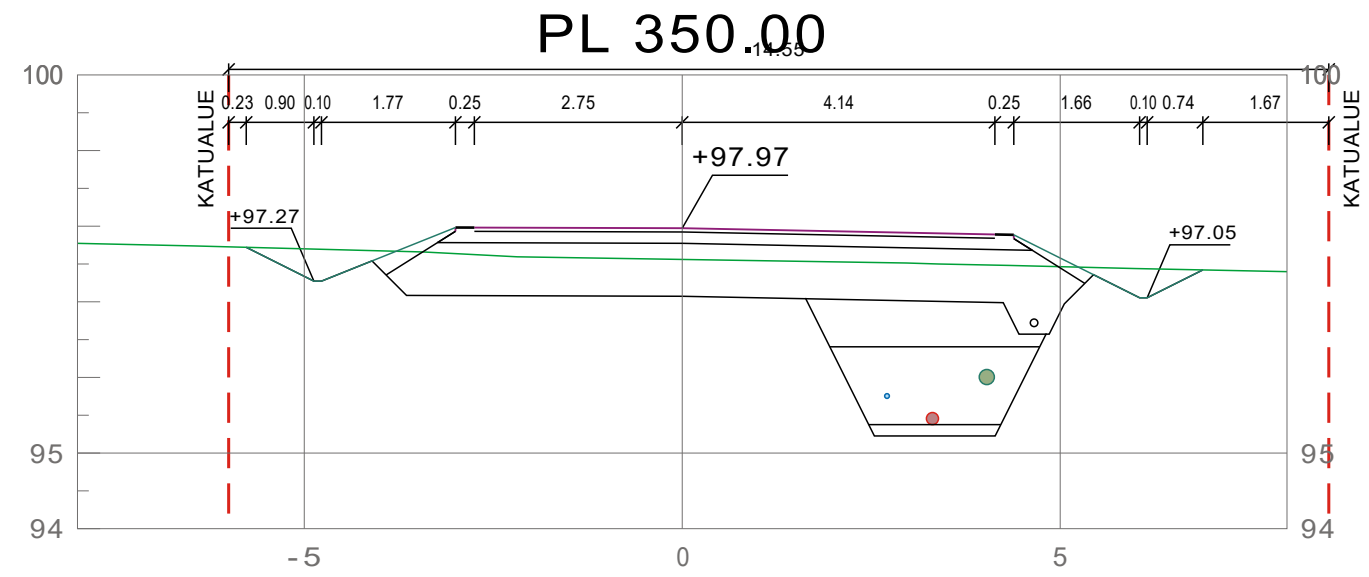
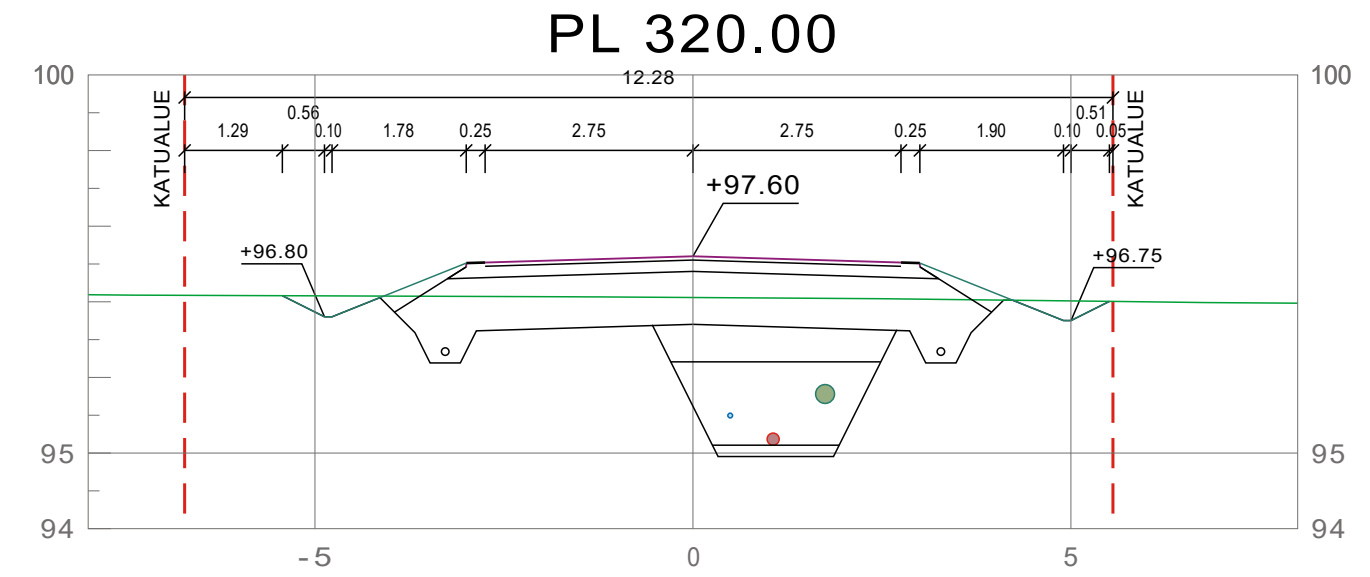
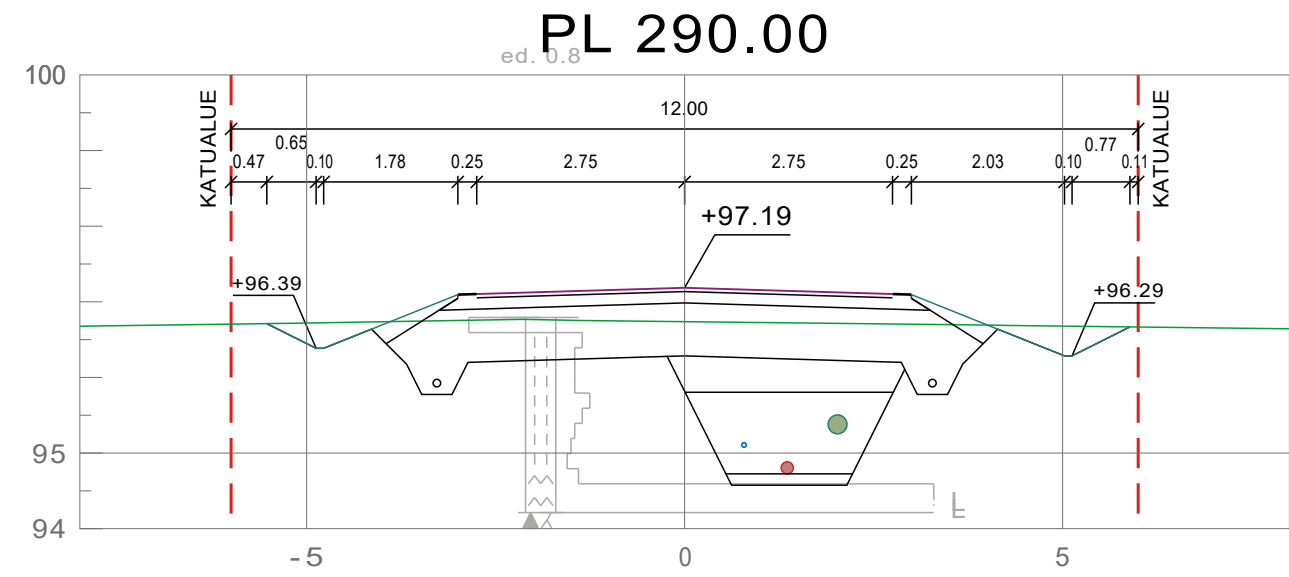
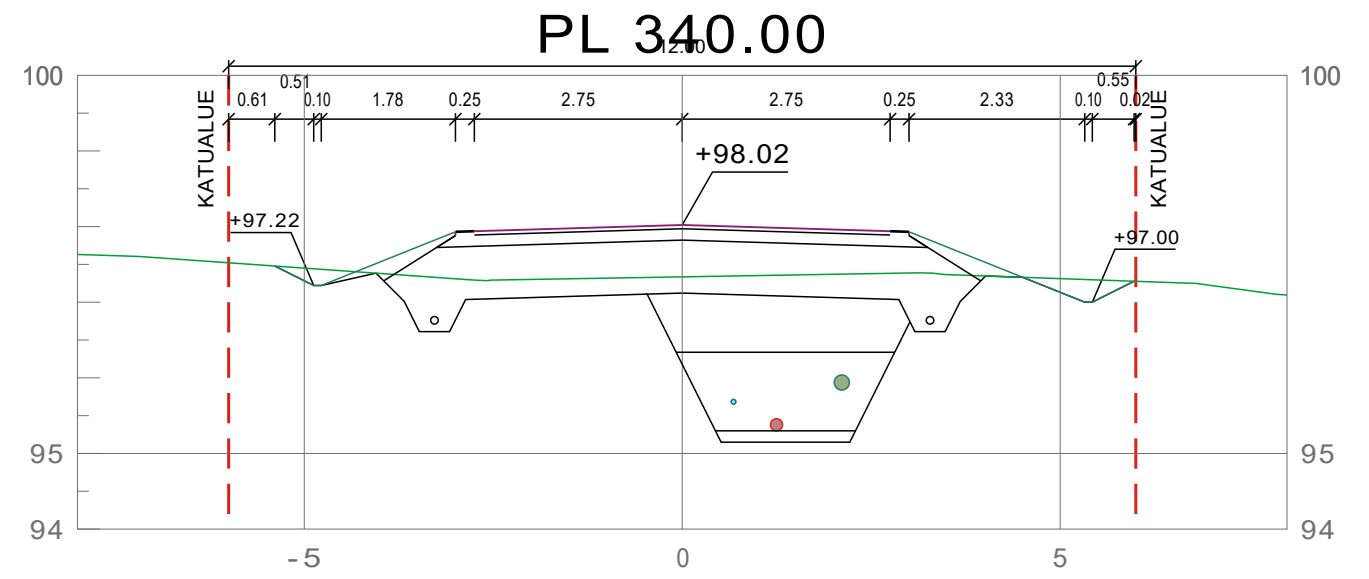
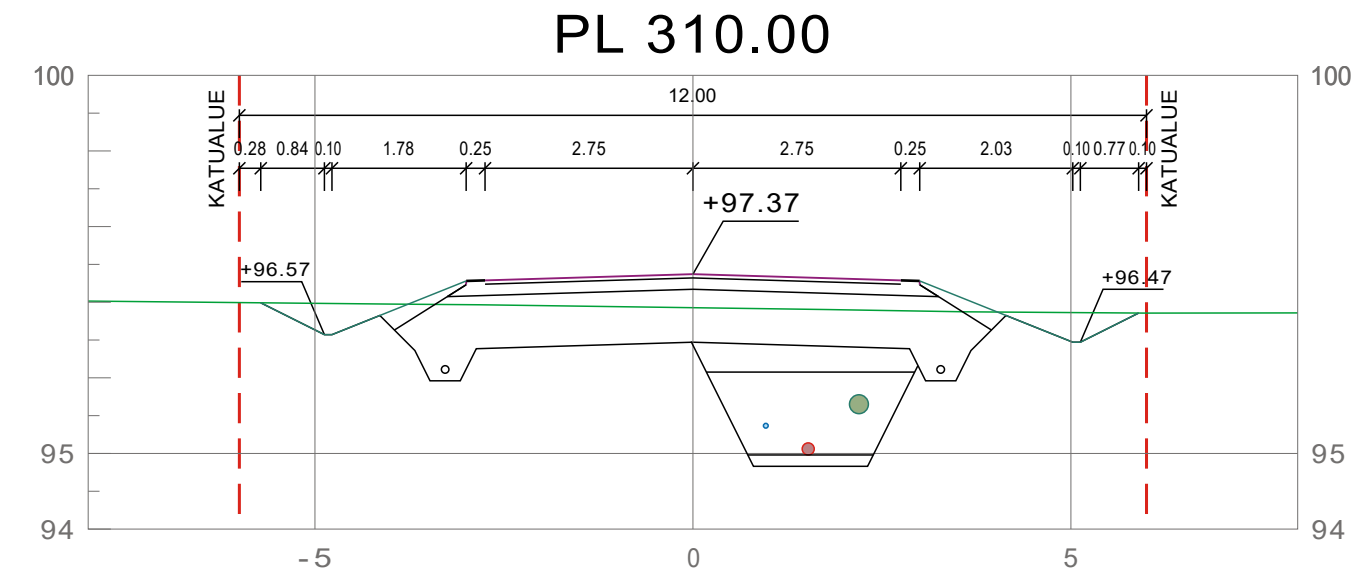


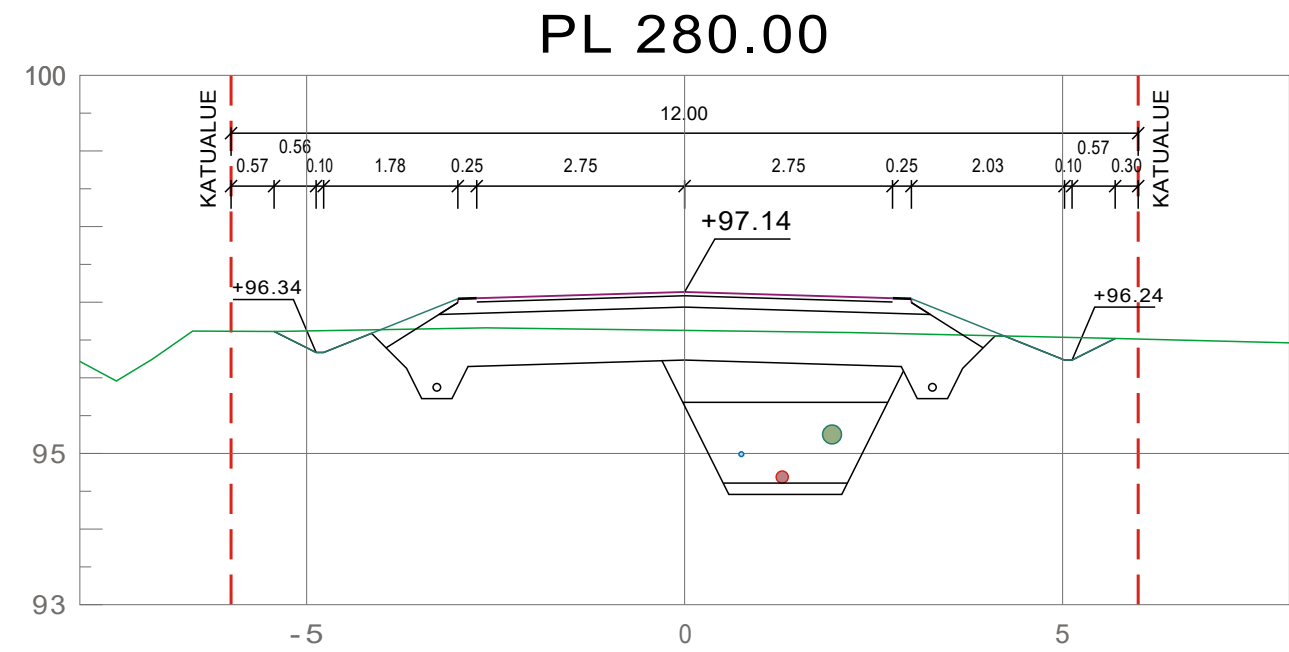

 VESILAHDEN KUNTA		VIRANOMAISTEN ARKISTOMERKINTÖJÄ VARTEN	
K.O.SAKYLÄ KALALAHTI RAKENNUSTOIMENPIDE	KORTTELITILA 301-307	TONITIVNR0	KOORDINATTIJÄRJESTELMÄ ETRS-GK24
Kalalahden asemakaava-alueen kunnallistekniikka		POIKKILEIKKAUKSET	MITTAKAAVA 1:100
 SWECO		PIIRITAJA Jenna Laaksonen SUUNNITTELIJA Jere Martin TARKASTAJA Merja Ovaska HYVÄKSYJÄ Maria Katajamäki	KUMINATIE PLV 280-372.99
PVM 15.12.2025	SUUNNITTELU NRO 25021732		LIITTYY R-19