


P:\FTK\004\20\25021732_Vesilahden_kalalahden_asemakaava-alueen_k1\000\1_C_Suunnitelmat\Suunnitelmapaikka.dwg

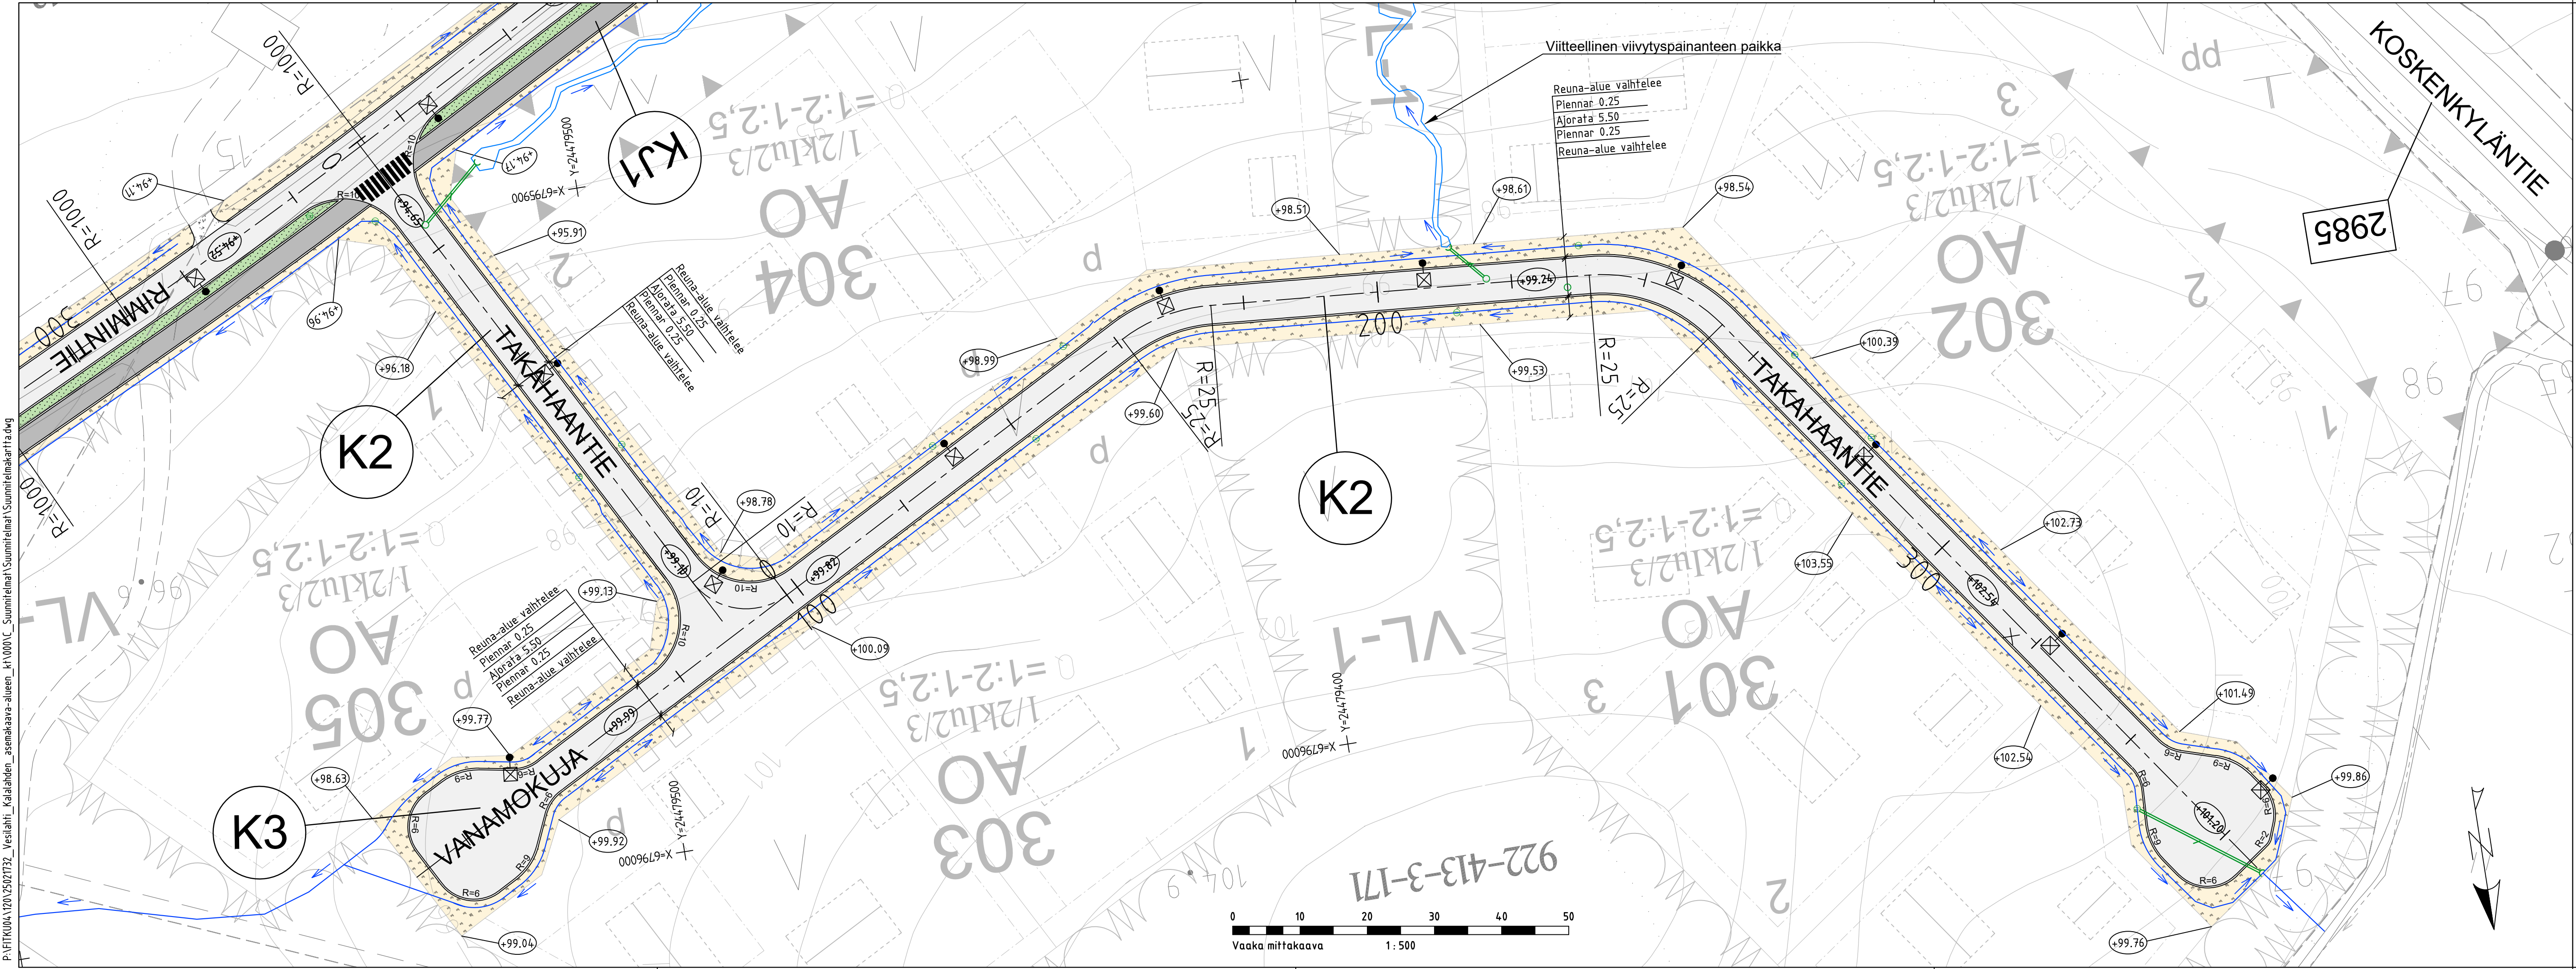

MERKINTÖJEN SELITYKSET			
	Ajorata, asfaltti		Hulevesikaivo
	Jk+pp-tie, asfaltti		Uusi valaisinpylväs / Poistettava valaisinpylväs
	Niitty		Nyk. valaisinpylväs
	Nurmi		Painanne/oja/kasvillisuuspeitteinen imeytysalue
	Sora		Rumpu, uusi
	Tontin likimääräinen korkeusasema		R=10 Kaarresäde
	Kadun/Jkpp korkeusasema		

Kuivatus painantien ja ojin sekä imeyttämällä paikan päällä mahdollisuuksien mukaan.

		VIRANOMAISTEN ARKISTOMERKINTÖJÄ VARTEN diaarionumero	
KOSKYLÄ KALALAHTI	KORTTELITILA 301-307	TONTTI-NRO	
KOORDINAATTIJÄRJESTELMÄ ETRS-GK24		KORKEUSJÄRJESTELMÄ N2000	
PIIRUSTUSLAIJI KATUSUUNNITELMA		JUOKSEVA NRO	
Takahaantie (K2) ja Vanamokuja (K3) (plv 0-367 ja 0-69)		Asemapiirustus	
Katusuunnitelma		MITTAKAAVA 1:500	
		LIITTYY	
PIIRTAJA Jenna Laaksonen		PIIR-NRO K-03	
SUUNNITTELIJA Jere Martin		MUUTOS	
TARKASTAJA Merja Ovaska		SUUNN. TYÖN NRO 25021732	
PVM 15.10.2025		HYVÄKSYJÄ Maria Katajamäki	