


Leikkaus H-H

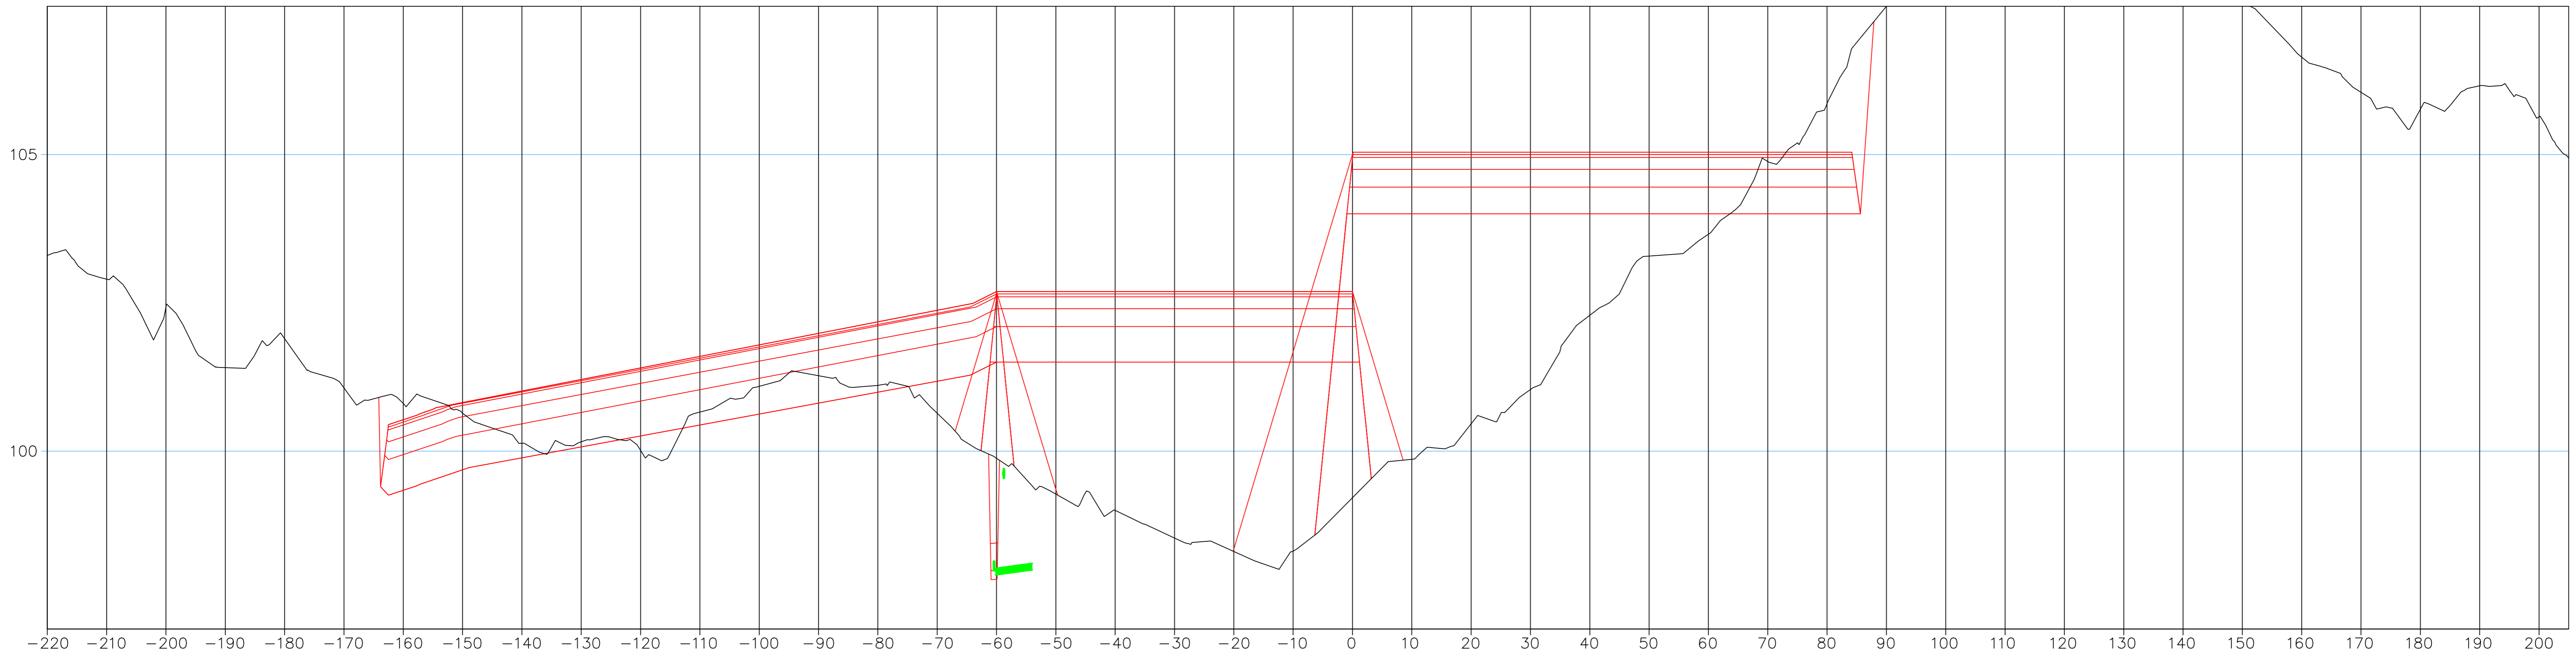

Merkki	Muutos	Pvm	Suunn.	Tark.
<b>DESTIA</b>	Hankkeen nimi:			
Poikkileikkaus	\$(StrCSRoutename)	LEIKKAUS H-H		
Pvm	12.10.2022	Mittakaava	1:500	Piir.nro