


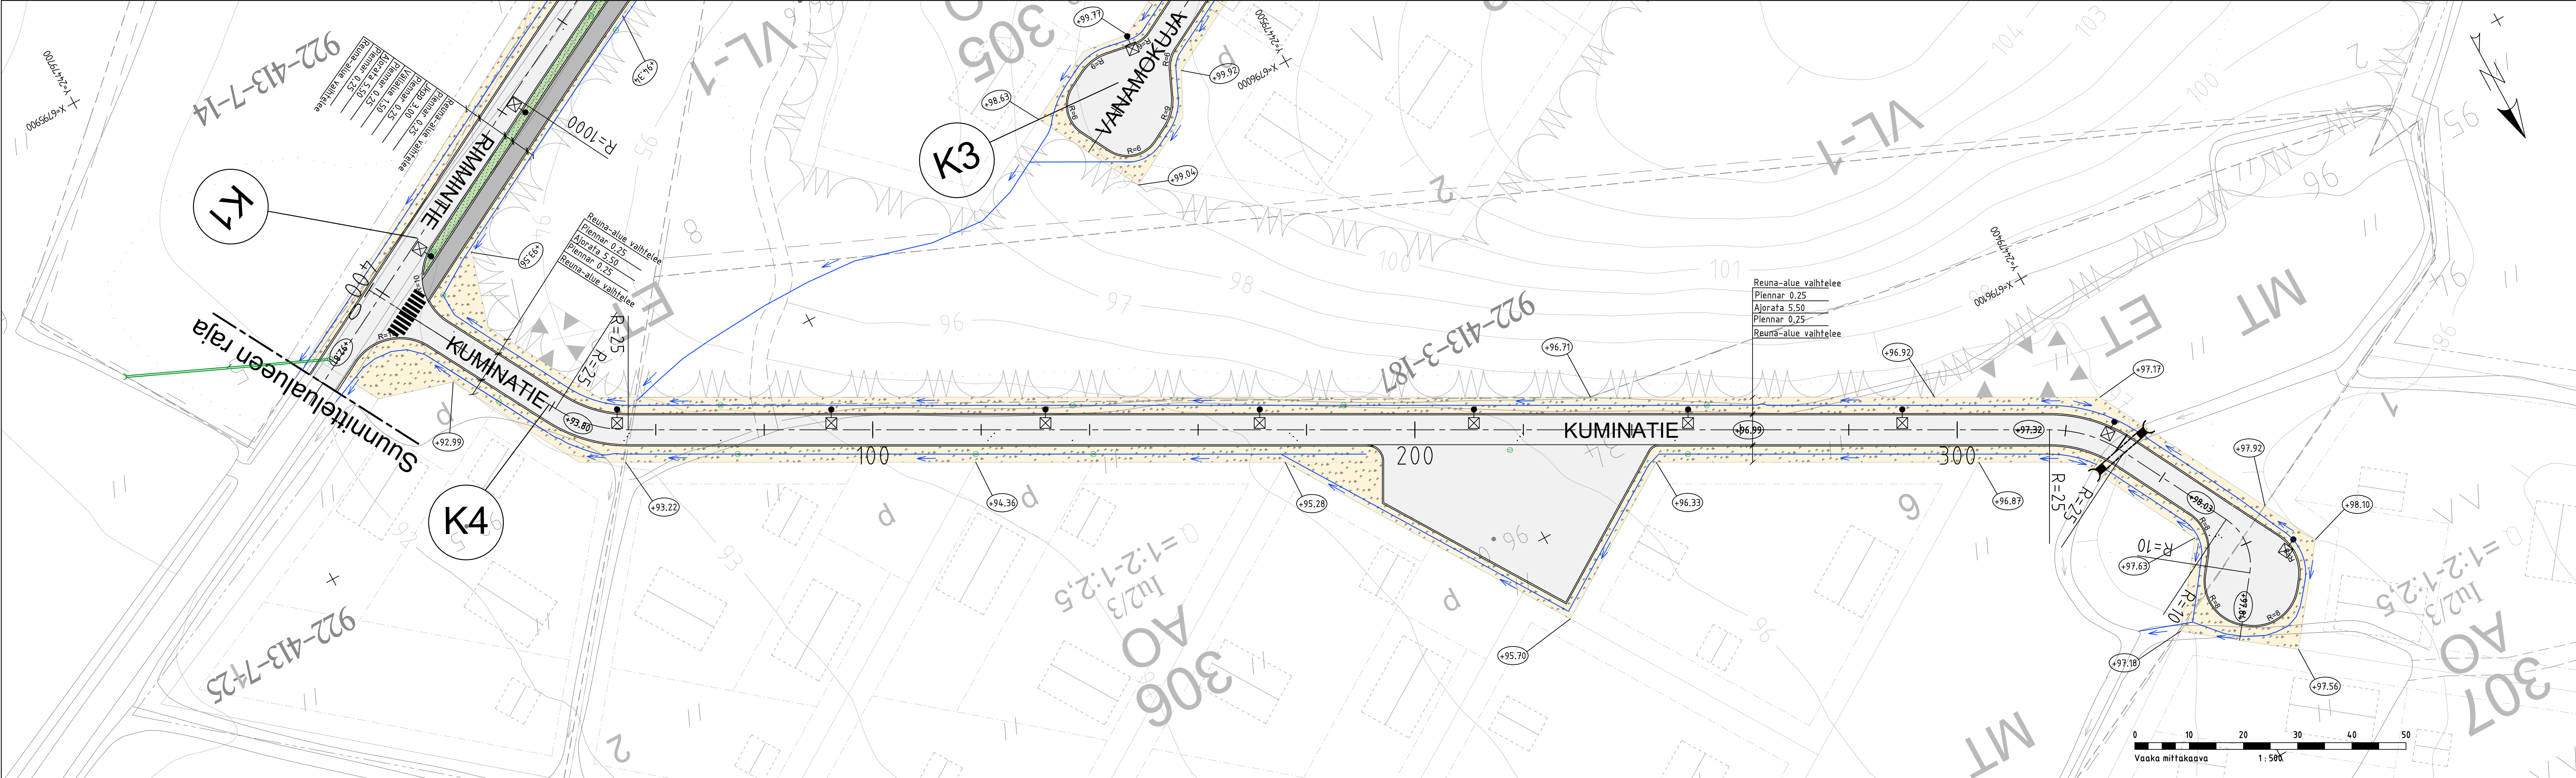

MERKINTÖJEN SELITYKSET	
	Ajoin, asfaltti
	Jk+pp-tie, asfaltti
	Niitty
	Nurmi
	Sora
	Tontin likimääräinen korkeusasema
	Kadun/jkpp korkeusasema
	Materiaaliraja
	Hulevesikaivo
	Uusi valaisinpylväs / Poistettava valaisinpylväs
	Nyk. valaisinpylväs
	Painanne/oja/kasvillisuuspeitteinen imeytysalue
	Rumpu, uusi
	Kaarresäde

Kuivatus painantein ja ojin sekä imeyttämällä paikan päällä mahdollisuuksien mukaan.

VESILAHDEN KUNTA		VIRANOMAISTEN ARKISTOMERKINTÖJÄ VARTEN diaarionumero	
K.O.SAKYLÄ KALALAHTI RAKENNUSTOIMENPIDE	KORTTELITILA 301-307	TONTTINRÖ	KOORDINATTIJÄRJESTELMÄ ETRS-GK24
Katusuunnitelma		KORKEUSJÄRJESTELMÄ N2000	
Kuminatie (K4) (plv 0-378)		PIIRUSTUSLAI KATUSUUNNITELMA	
Asemapiirustus		JUOKSEVA NRO 1:500	
SWECO		LIITTY	
PIM 15.10.2025		PIIRNRO K-04	
Jenna Laaksonen SUUNNITTELU Jere Martin TARKASTAJA Merja Ovaska HYVÄKSTÄJÄ Maria Katajamäki		SUUNN. TYÖN NRO 25021732	