
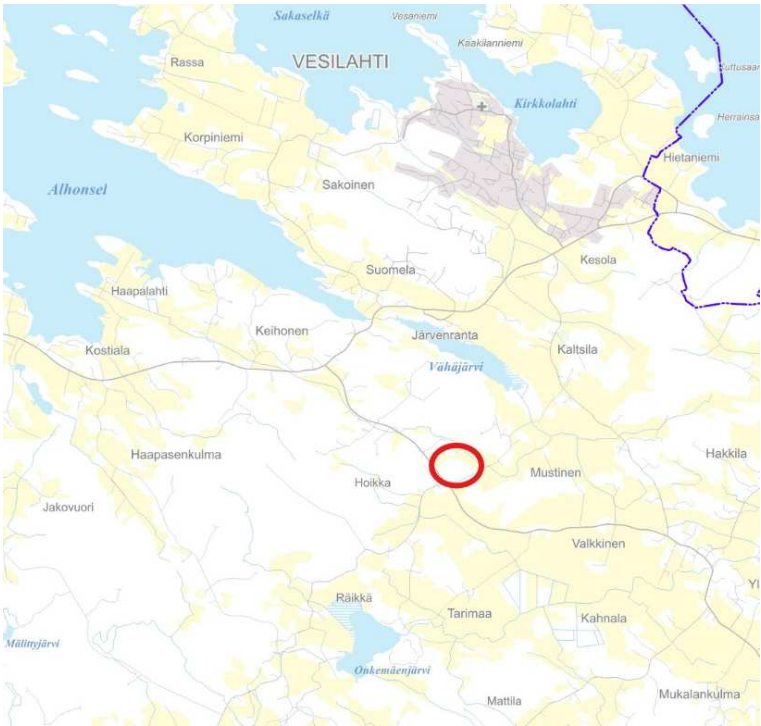


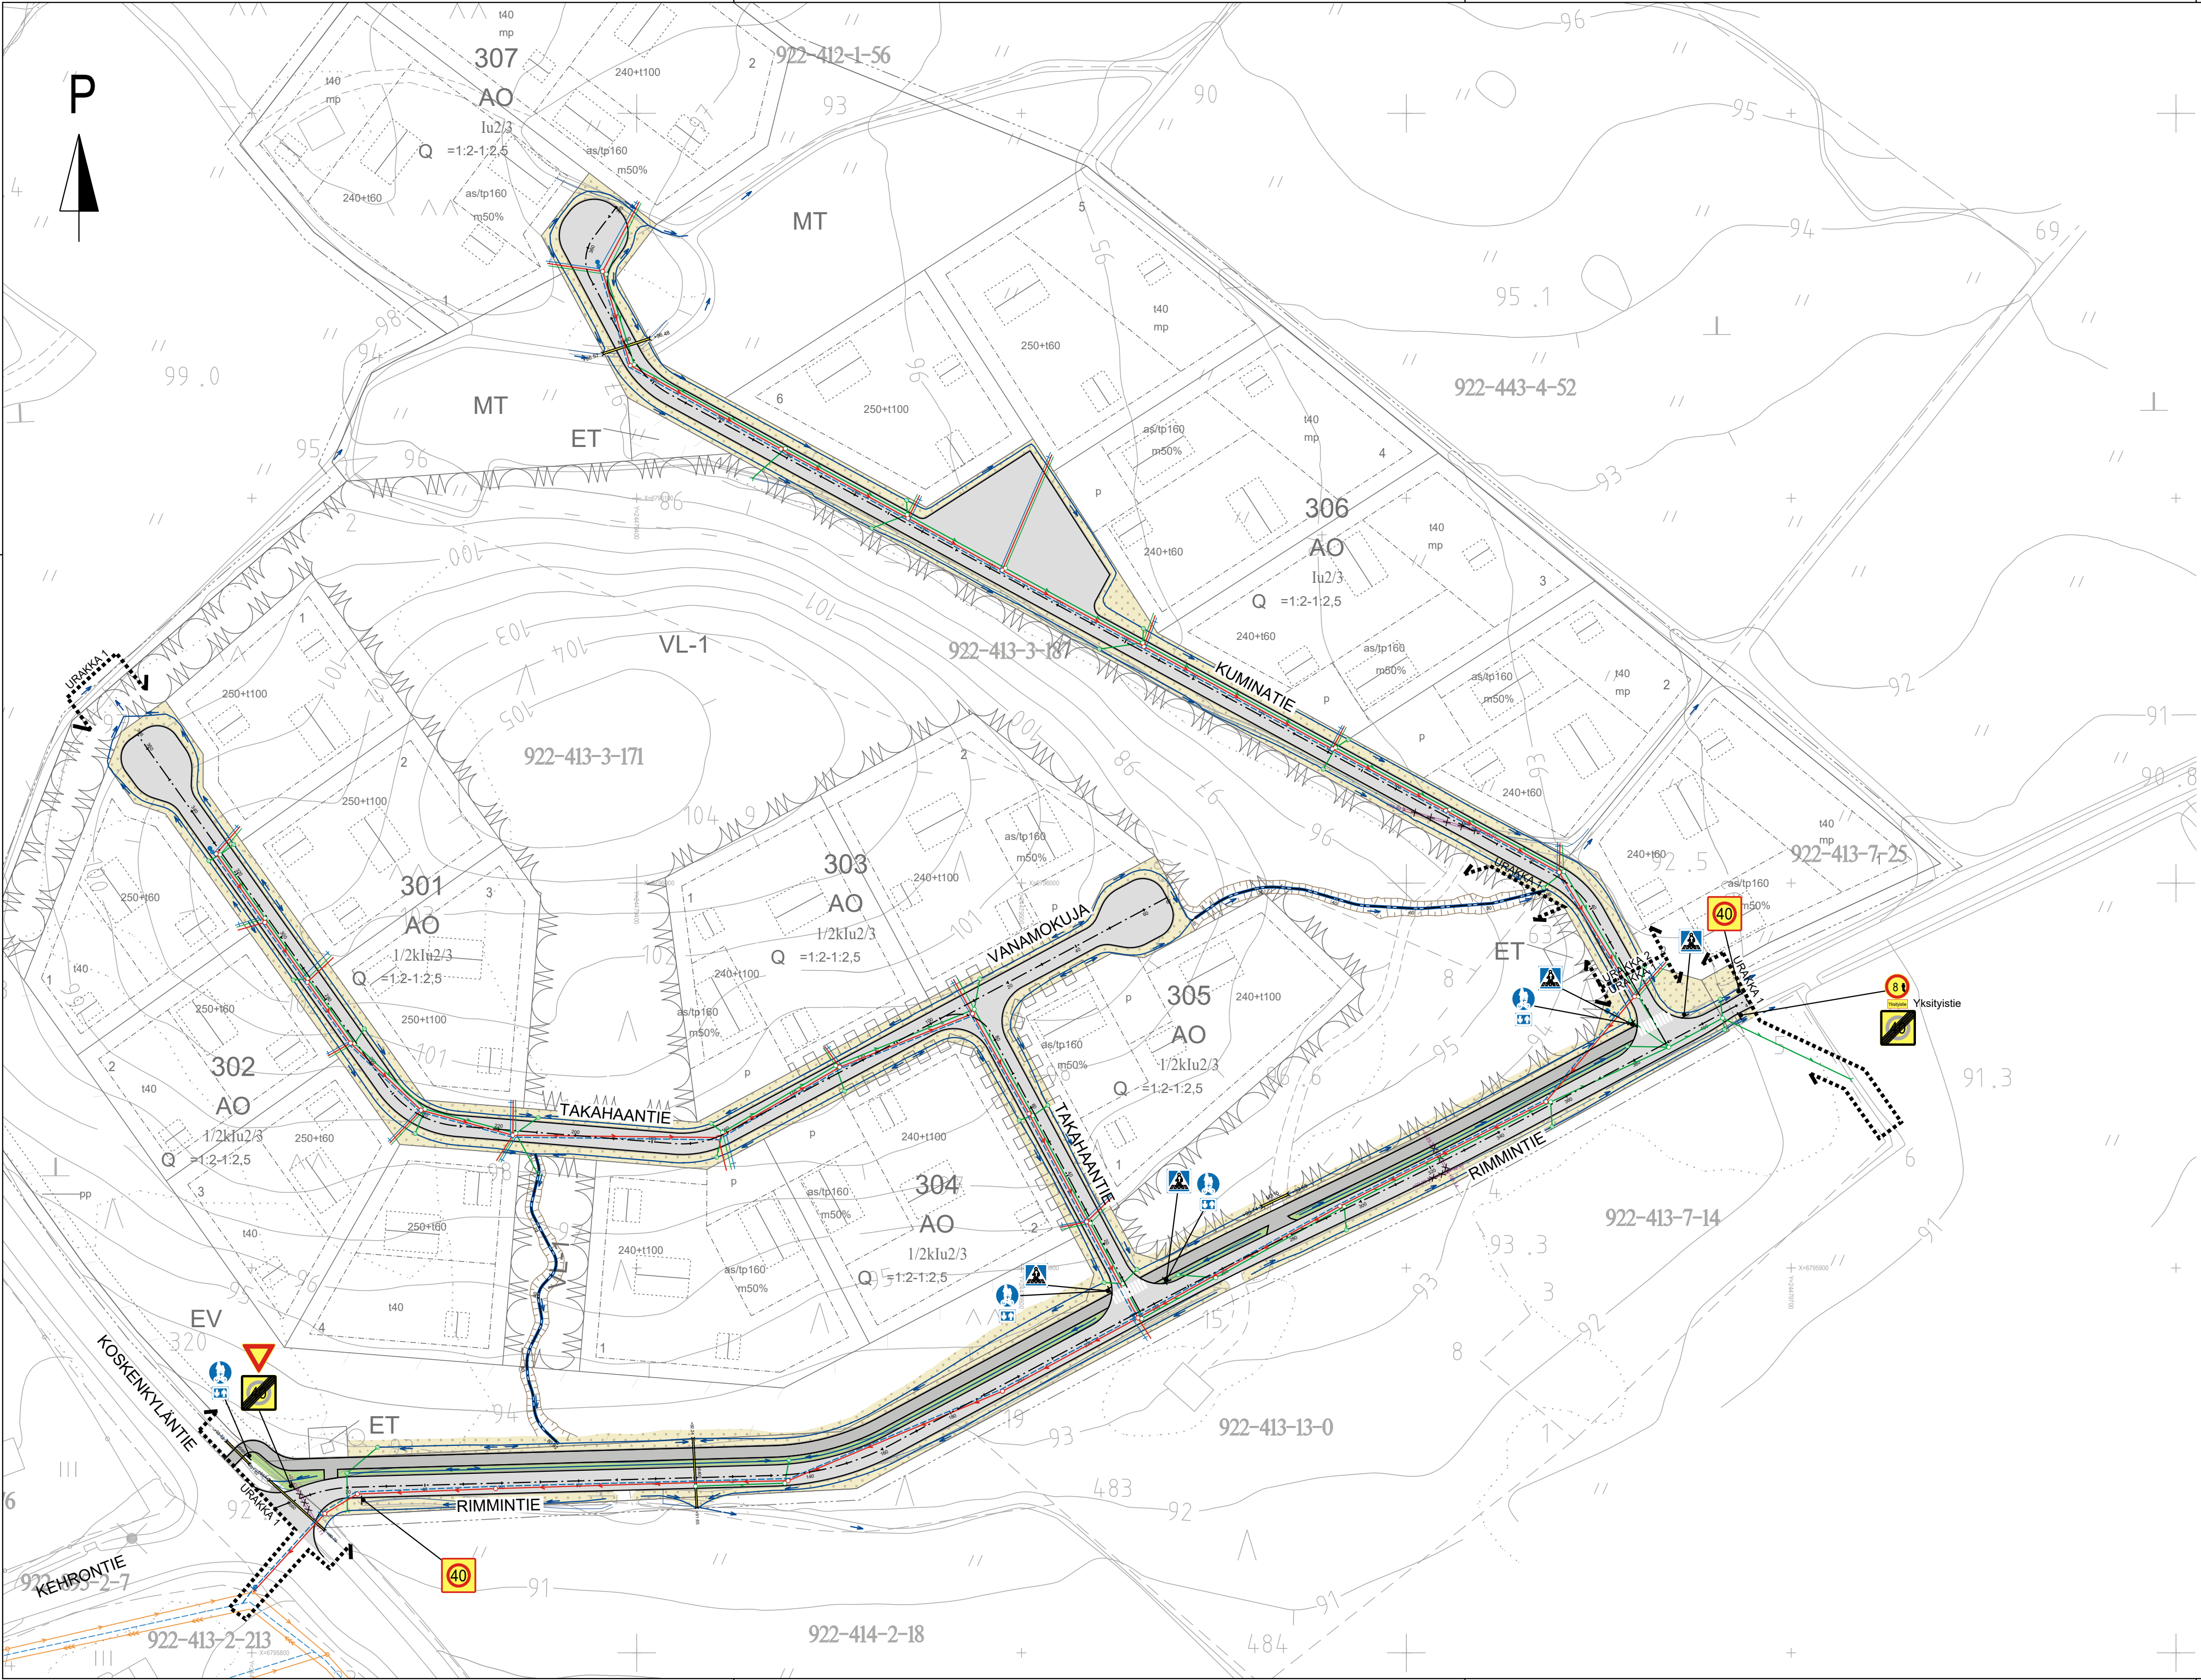

- LIIKENNEMERKIT:
- B5: VÄISTÄMISVELVOLLISUUS RISTEYKSESSÄ 1 KPL
 - C24: AJONEUVON SUURIN SALLITTU MASSA 1 KPL
 - C34: NOPEUSRAJOITUSALUE 2 KPL
 - C35: NOPEUSRAJOITUSALUE PÄÄTTYY 2 KPL
 - D6: YHDISTETTY PYÖRÄTIE JA JALKAKÄYTÄVÄ 4 KPL
 - E1: SUOJATIE (kaksipuolainen merkki) 4 KPL
 - H23.2: KAKSISUUNTAINEN PYÖRÄTIE 4 KPL
 - H24: TEKSTILLINEN LISÄKIILPI "Yksityistie" 1 KPL

 VESILÄHDEN KUNTA			VIRANOMAISTEN ARKISTOMERKINTÖJÄ VARTEN		
KOSAUKYLA KALALAHTI	KORTTELITILA 301-307	TONTTINRO	KOORDINAATTIJÄRJESTELMÄ ETRS-GK24	KORKEUSJÄRJESTELMÄ N2000	
RAKENNUSTOIMENPIDE			PIIRUSTUSLAI RAKENNUSSUUNNITELMA		JUOKSEVA NRO
Kalalahden asemakaava-alueen kunnallistekniikka			Yleiskartta, liikenteenohjaus ja urakkarajat		MITTAKAAVA 1:1000
			Rimmintie		
			LIITYY		
PIIRTAJA Jenna Laaksonen			PIIR NRO		MUUTOS
SUUNNITTELIJA Jore Martin			R-01		
TARKASTAJA Merja Ovaska					
HYVÄKSYJÄ Maria Katajamäki					
PVM	15.12.2025		SUUNN. TYÖN NRO 25021732		