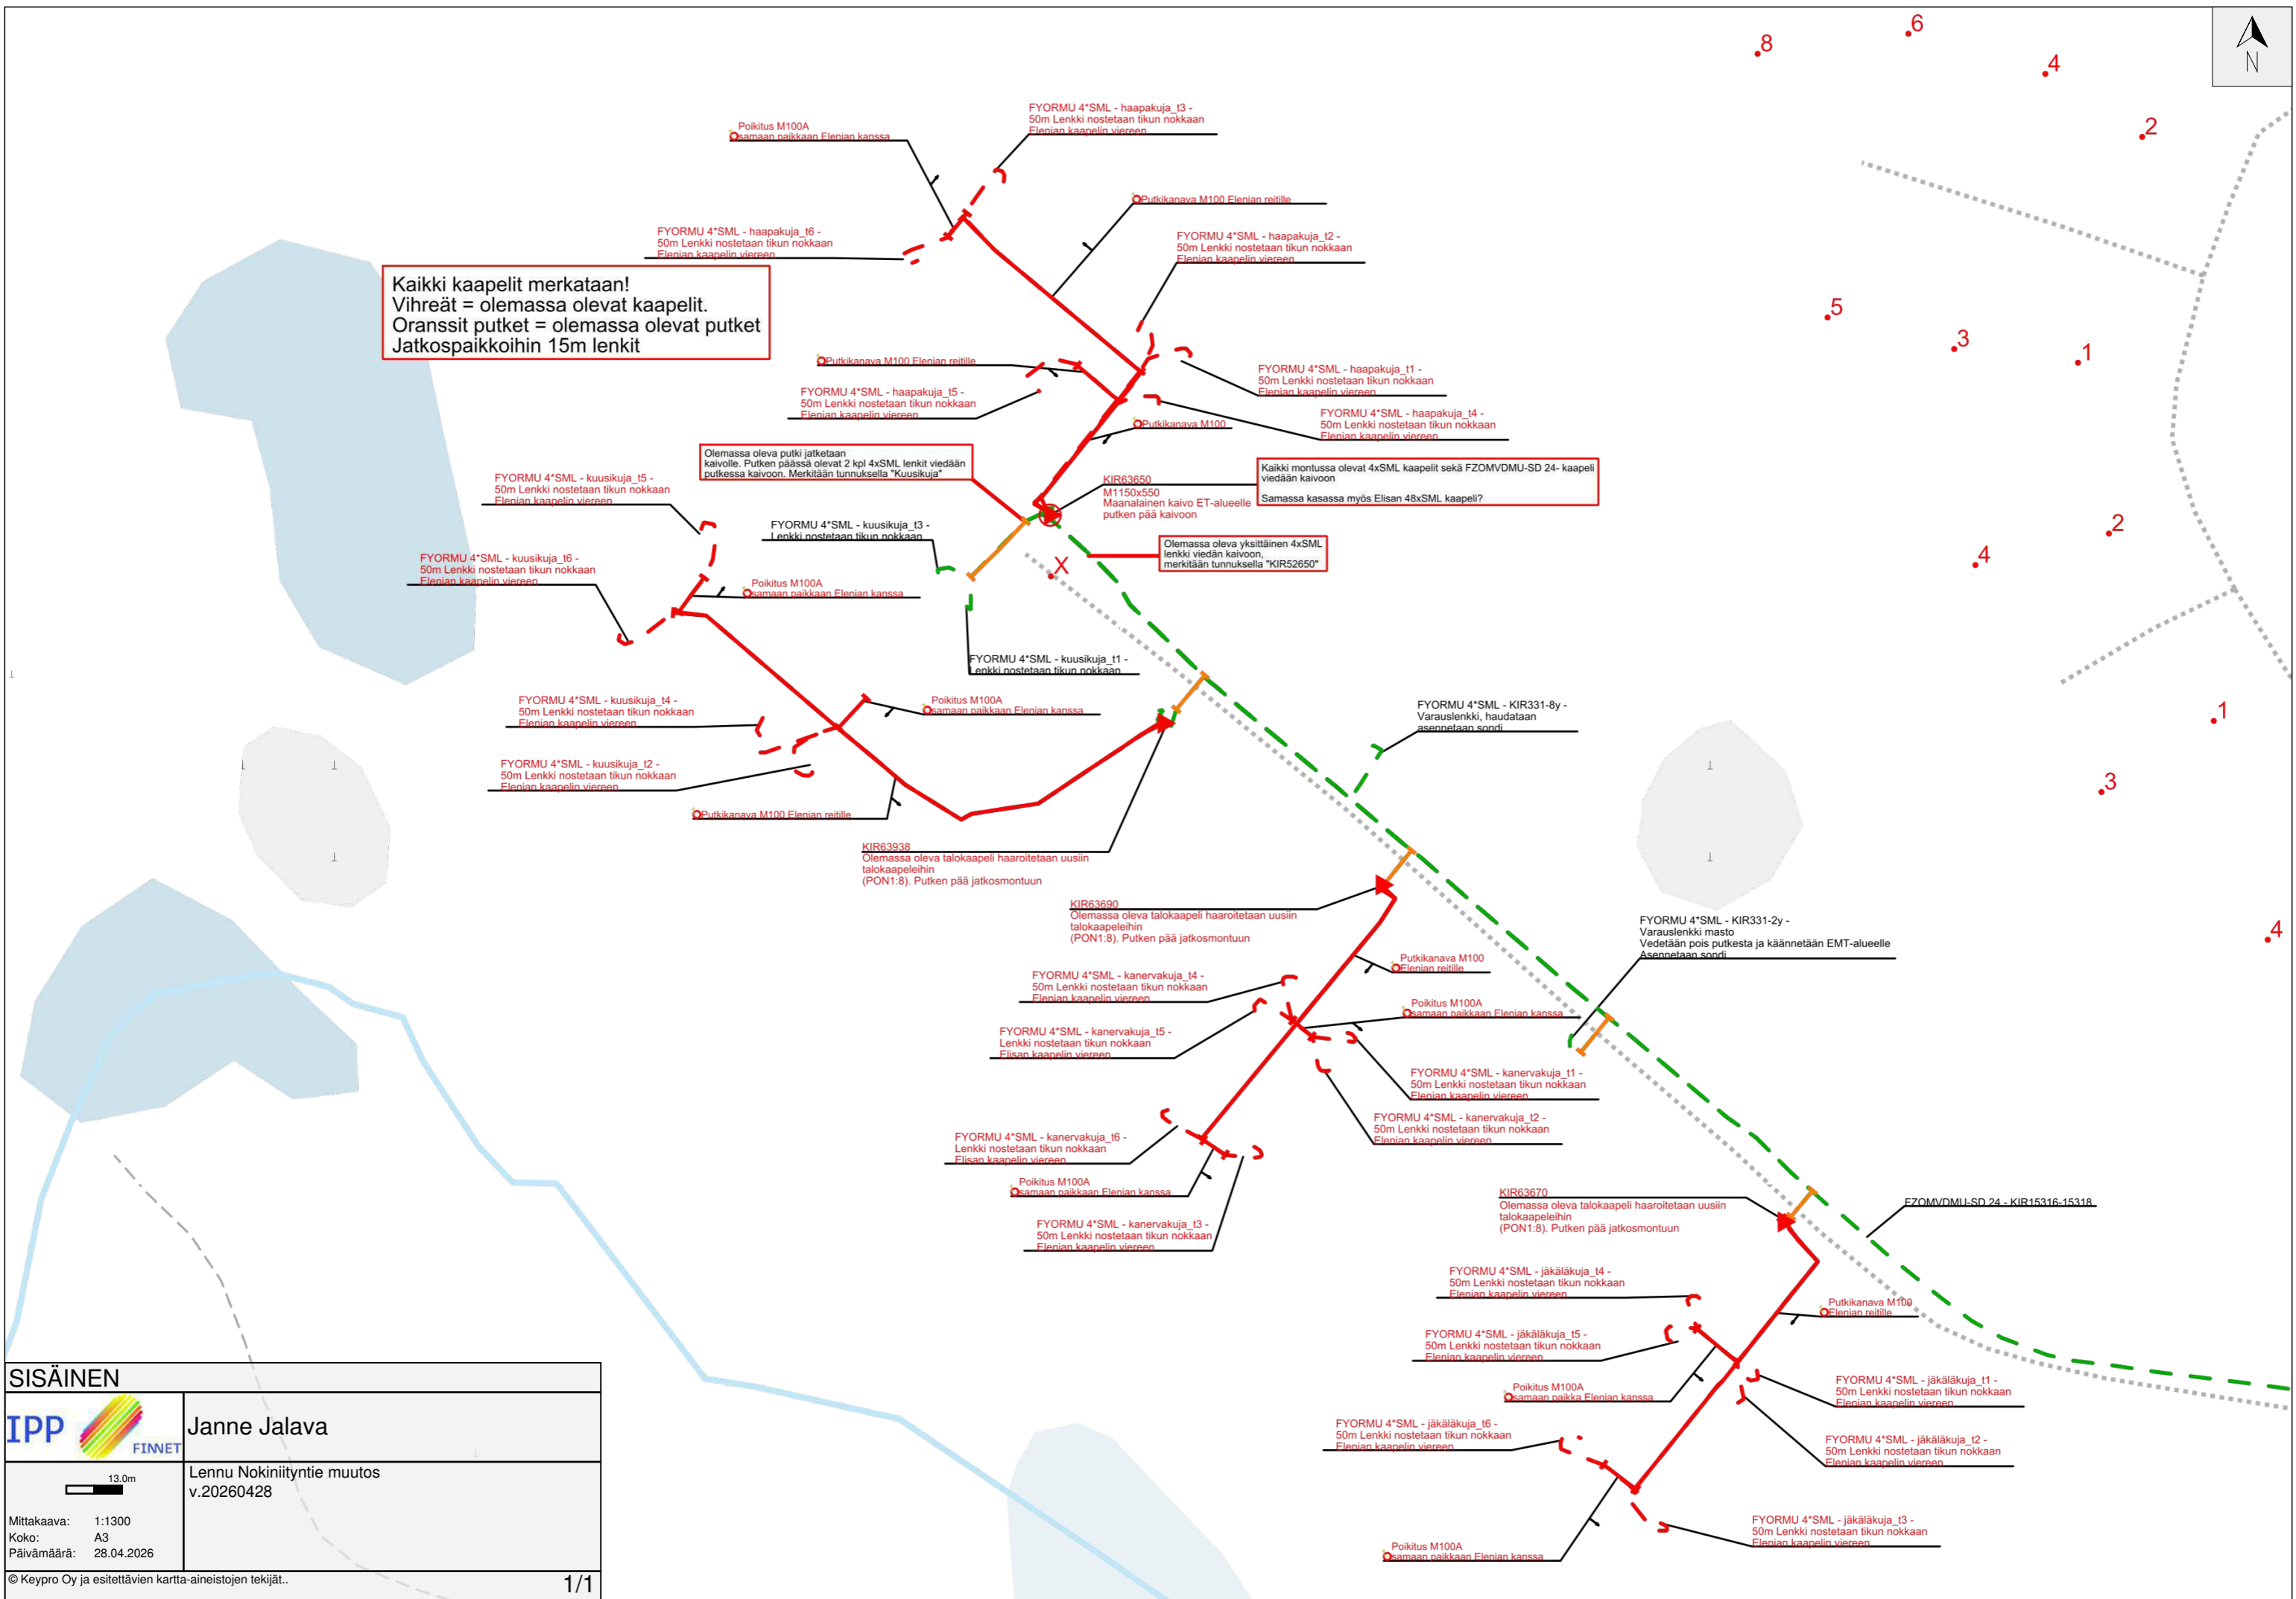


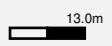




Kaikki kaapelit merkataan!
Vihreät = olemassa olevat kaapelit.
Oranssit putket = olemassa olevat putket
Jatkospaikkoihin 15m lenkit



SISÄINEN	
 	Janne Jalava
	Lennu Nokiniityntie muutos v.20260428
Mittakaava: 1:1300	
Koko: A3	
Päivämäärä: 28.04.2026	
© Keypro Oy ja esitettävien kartta-aineistojen tekijät.	
	1/1