
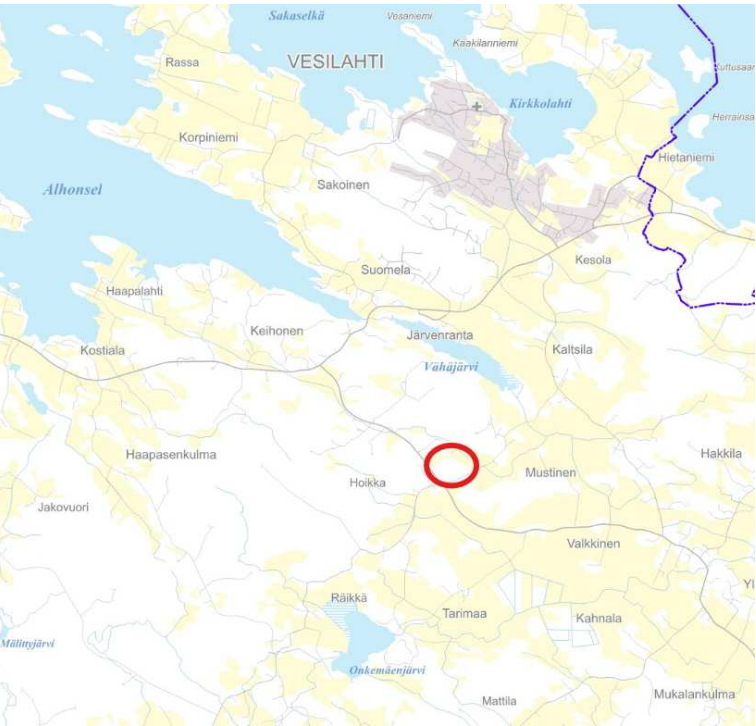


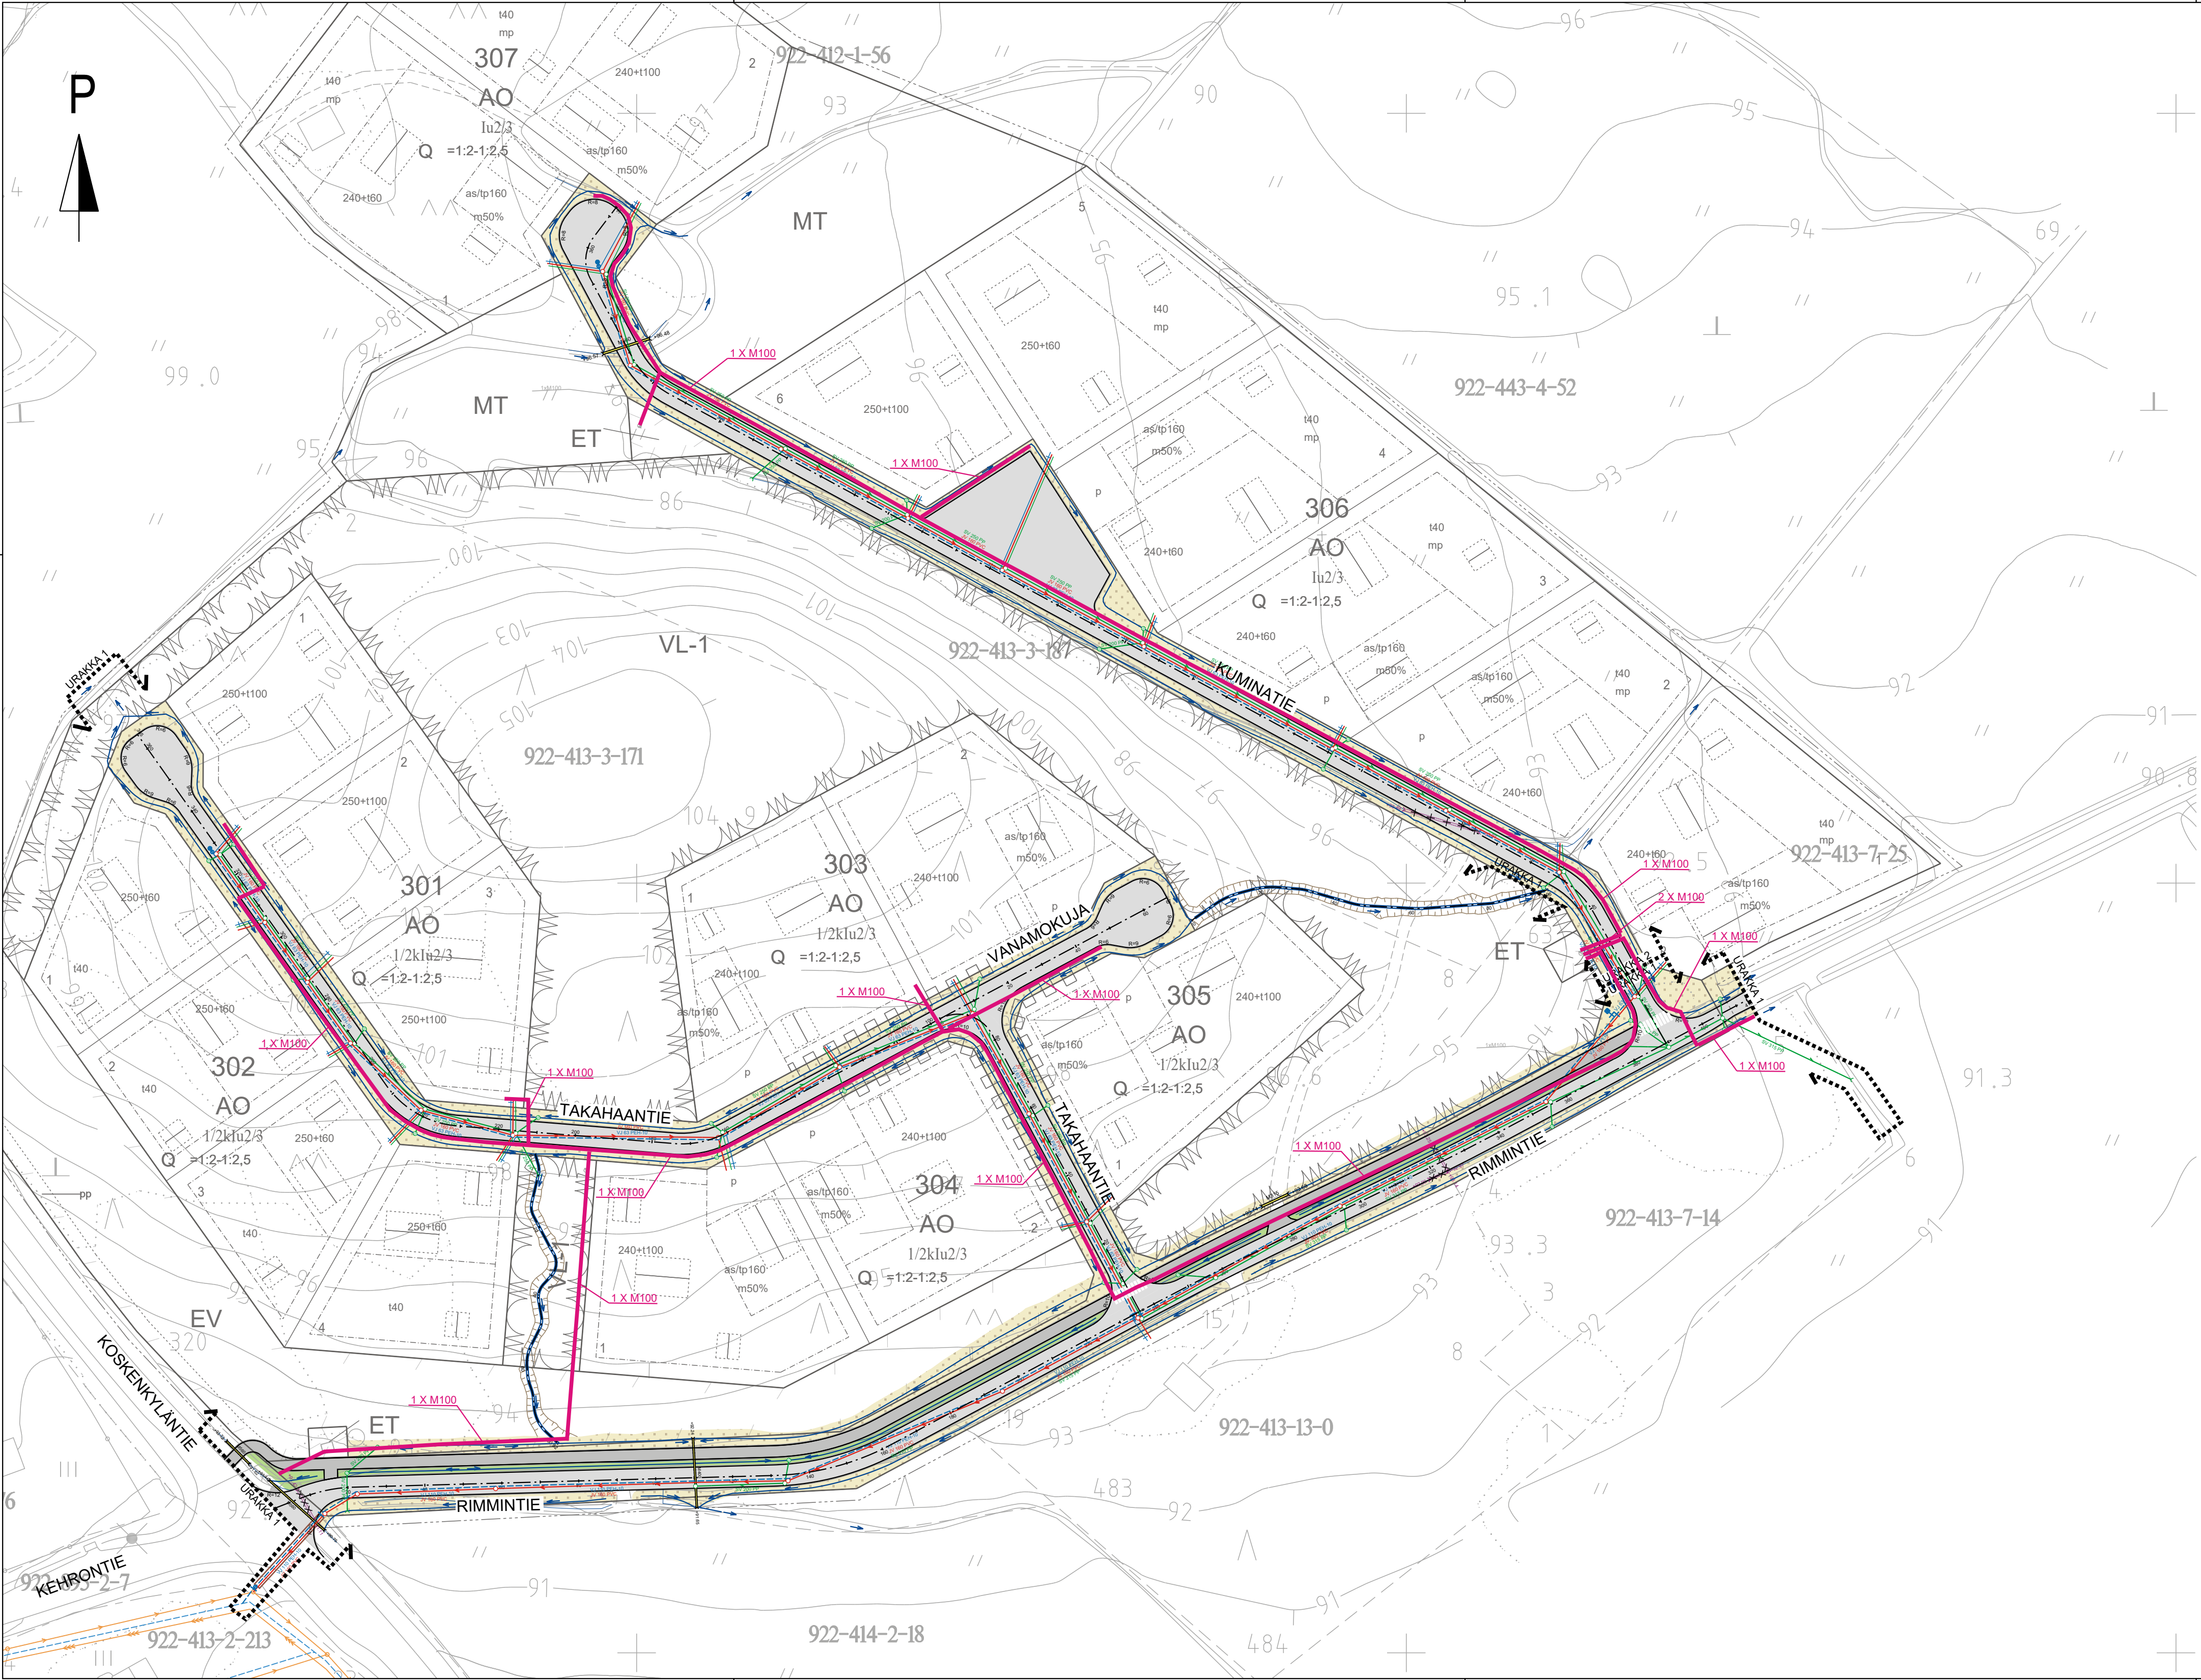

MERKINTÖJEN SELITYKSET:

LENNU (valokuitu)

 VESILAHDEN KUNTA			VIRANOMAISTEN ARKISTOMERKINTÖJÄ VARTEN		
K OSAKYLÄ KALALAHTI	KORTTELITILTA 301-307	TONTTINRÖ	KOORDINAATTIJÄRJESTELMÄ ETRS-GK24	KORKEUSJÄRJESTELMÄ N2000	
RAKENNUSTOIMENPIDE			PIIRUSTUSLAIJI RAKENNUSSUUNNITELMA		JUOKSEVA NRO
Kalalahden asemakaava-alueen kunnallistekniikka			Suojaputituskartta		MITTAKAAVA 1:1000
			LIITYY		
PIIRITÄJÄ Jenna Laaksonen			PIIRINRO R-20		MUUTOS
SUUNNITTELIJA Jere Martin					
TARKASTAJA Merja Ovaska					
HYVÄKSTÄJÄ Maria Katajamäki					
PVM 15.12.2025			SUUNN. TYÖN NRO 25021732		