


Valkkinen

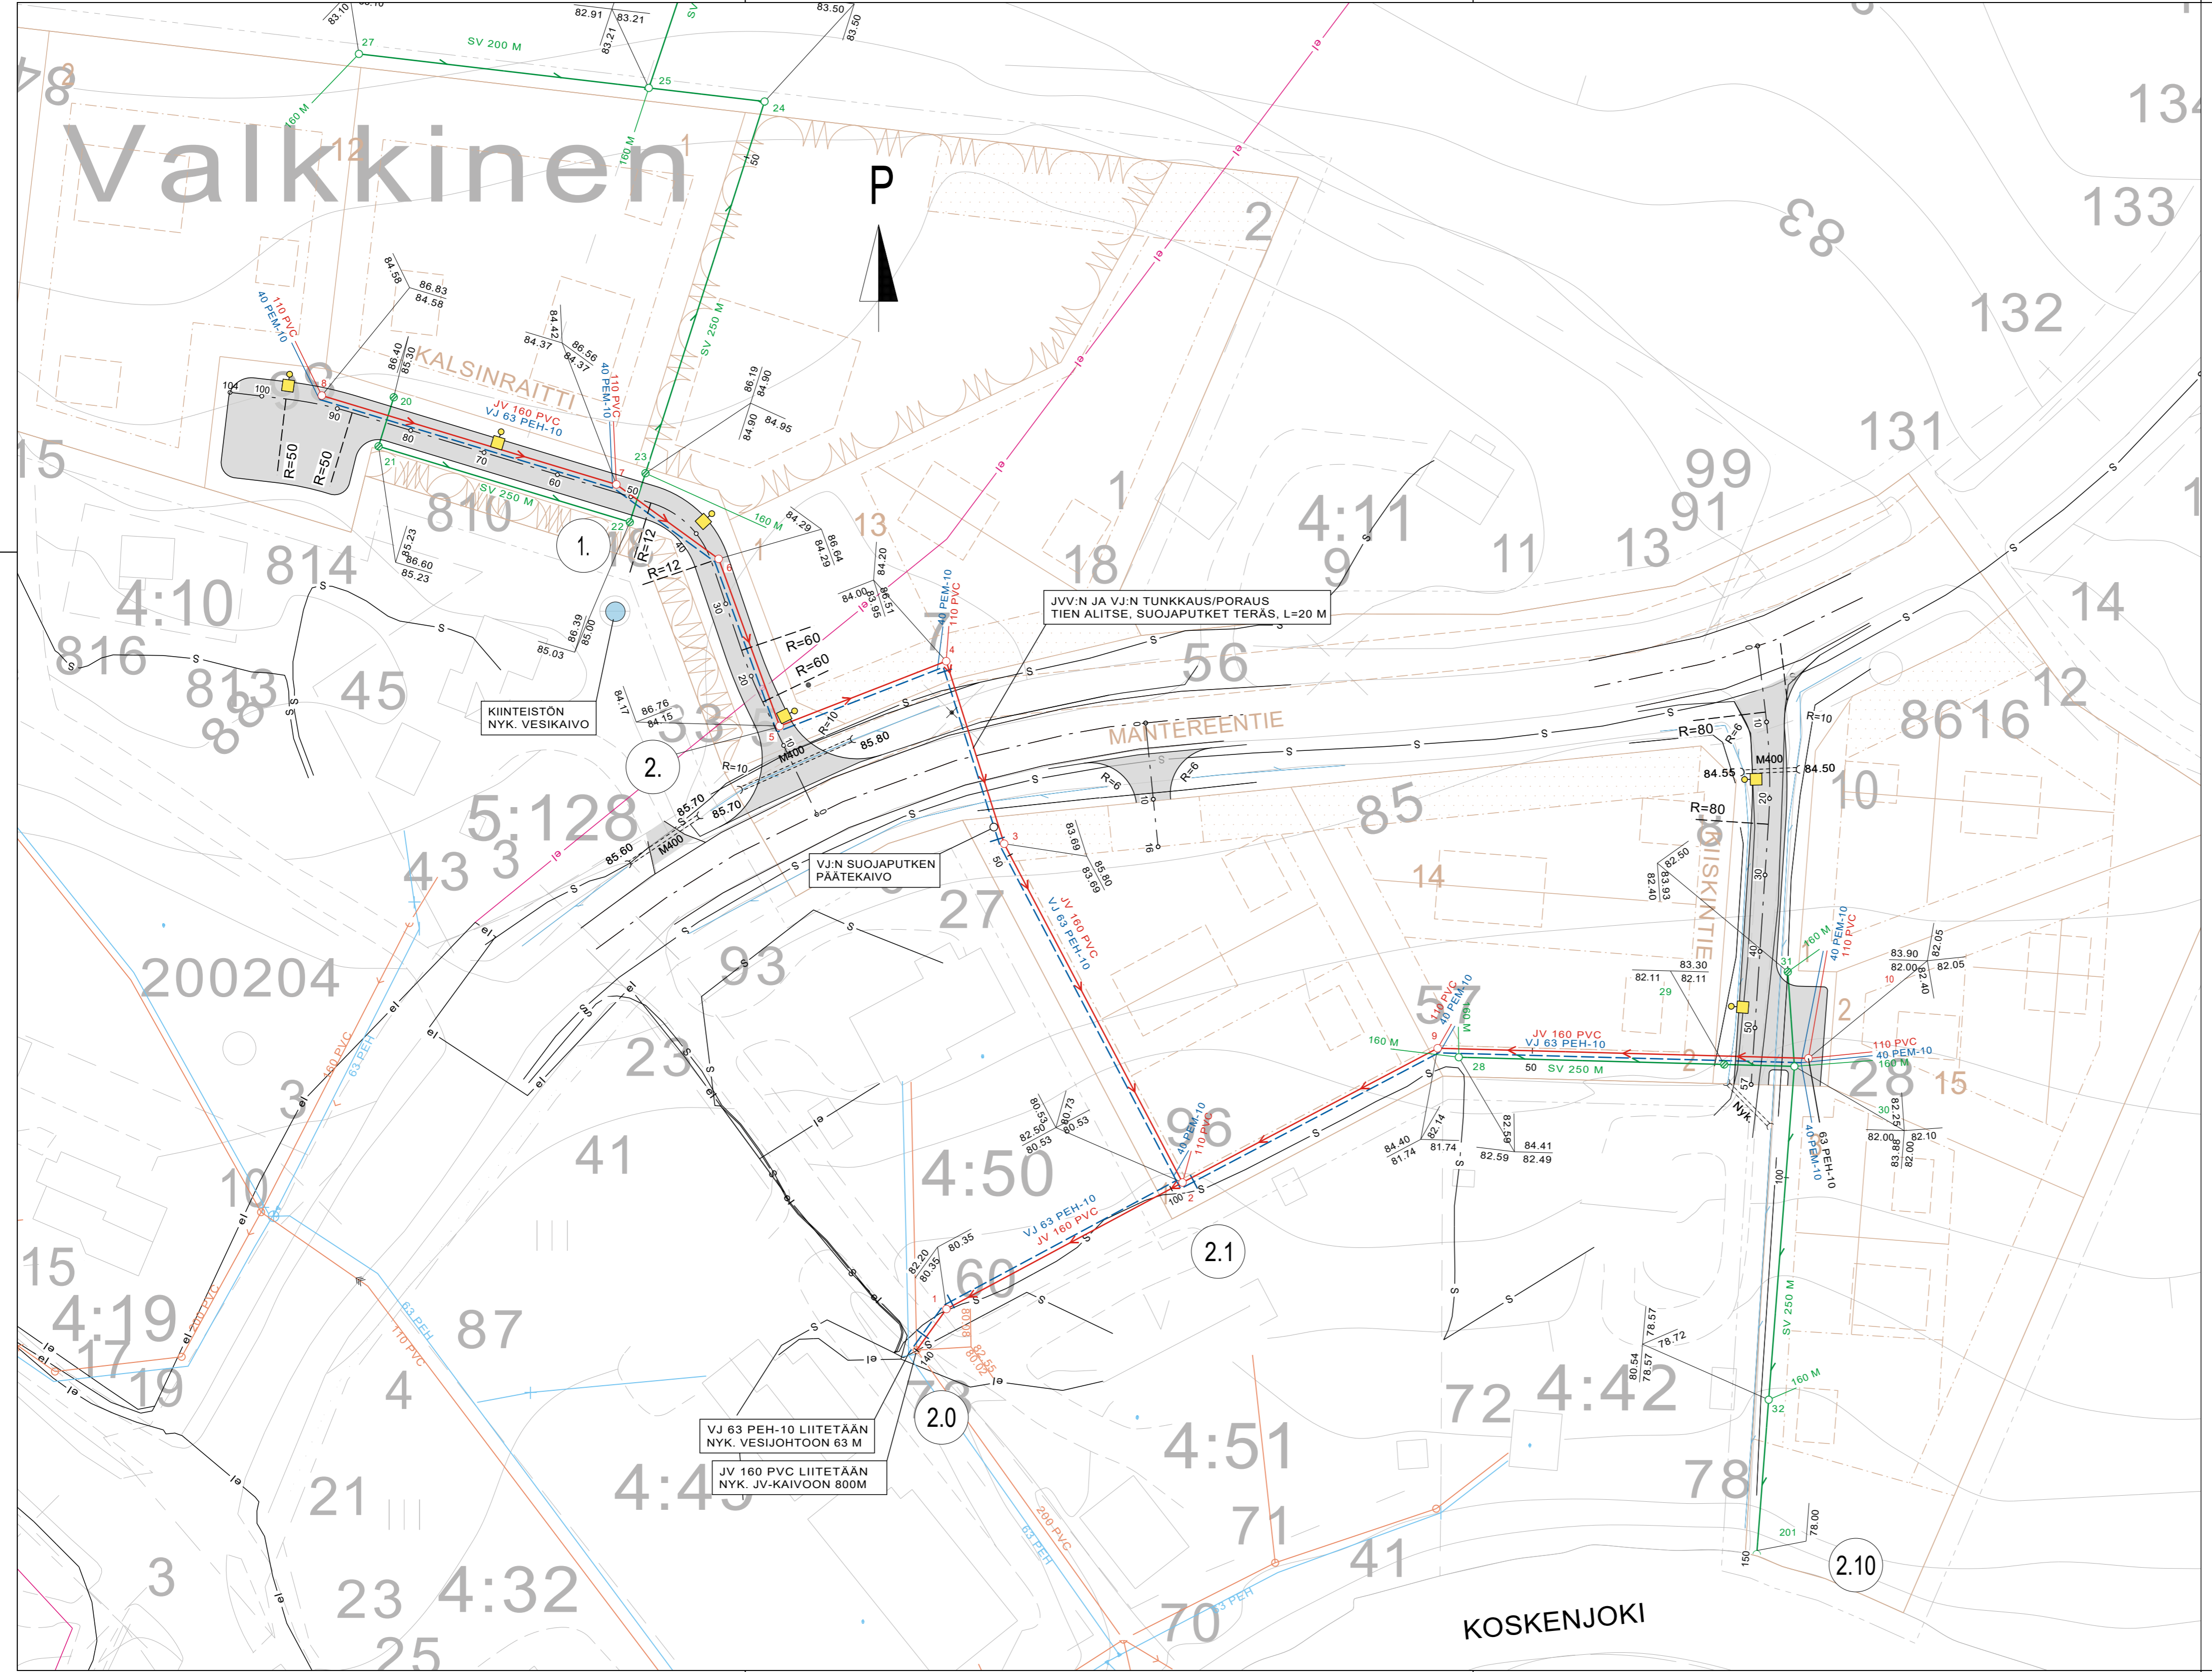

MERKKIEN SELITYKSET

- SUUNNITeltu AJORATA
- SUUNNITeltu JÄTEVESIVIEMÄRI
- SUUNNITeltu JÄTEVESIVIEMÄRI
- SUUNNITeltu VESIJOHTO
- SUUNNITeltu SULKUVENTTIILI
- SUUNNITeltu HULEVESIKAIVO
- SUUNNITeltu RUMPUPUTKI
- UUSI VALAISIN
- NYKYINEN JÄTEVESIVIEMÄRI
- NYKYINEN VESIJOHTO
- MITATTU TIENREUNA
- NYKYINEN VALAISINPVLVÄS (PURETAAN)
- ELISA, MAAKAAPELI
- ELISA, ILMAJOHTO
- ELENIA, MAAKAAPELI

VJ 63 PEH-10 LIITETÄÄN
NYK. VESIJOHTOON 63 M

JV 160 PVC LIITETÄÄN
NYK. JV-KAIVOON 800M

JVV:N JA VJ:N TUNKKAUS/PORAUS
TIEN ALITSE, SUOJAPUTKET TERÄS, L=20 M

VJ:N SUOJAPUTKEN
PÄÄTEKAIVO

Koordinaattijärjestelmä ETRS-GK24		Koordinaattijärjestelmä N2000	
KOHTEEN NIMI JA OSOITE		PIIRUSTUKSEN SISÄLTÖ	
VESILAHDEN KUNTA KIISKINTIEN JA KALSINRAITIN KUNNALLISTEKNIikka		SUUNNITELMAKARTTA KALSINRAITTI, KIISKINTIE, JOHTOLINJAT 2 JA 2.1	
		MITTAKAAVA 1:500	
		TIEDOSTO	
		SUUNNITTELO TARK. TARK. HYV. FIANRY	SUUNNITTELO TYÖ N° PIIR N° MUIUTUS
Sweco Ympäristö Oy PL 453, 33101 TAMPERE * 010 2414 000		16.12.2020	23701610 002