


ASEMAPIIRROS 1:500

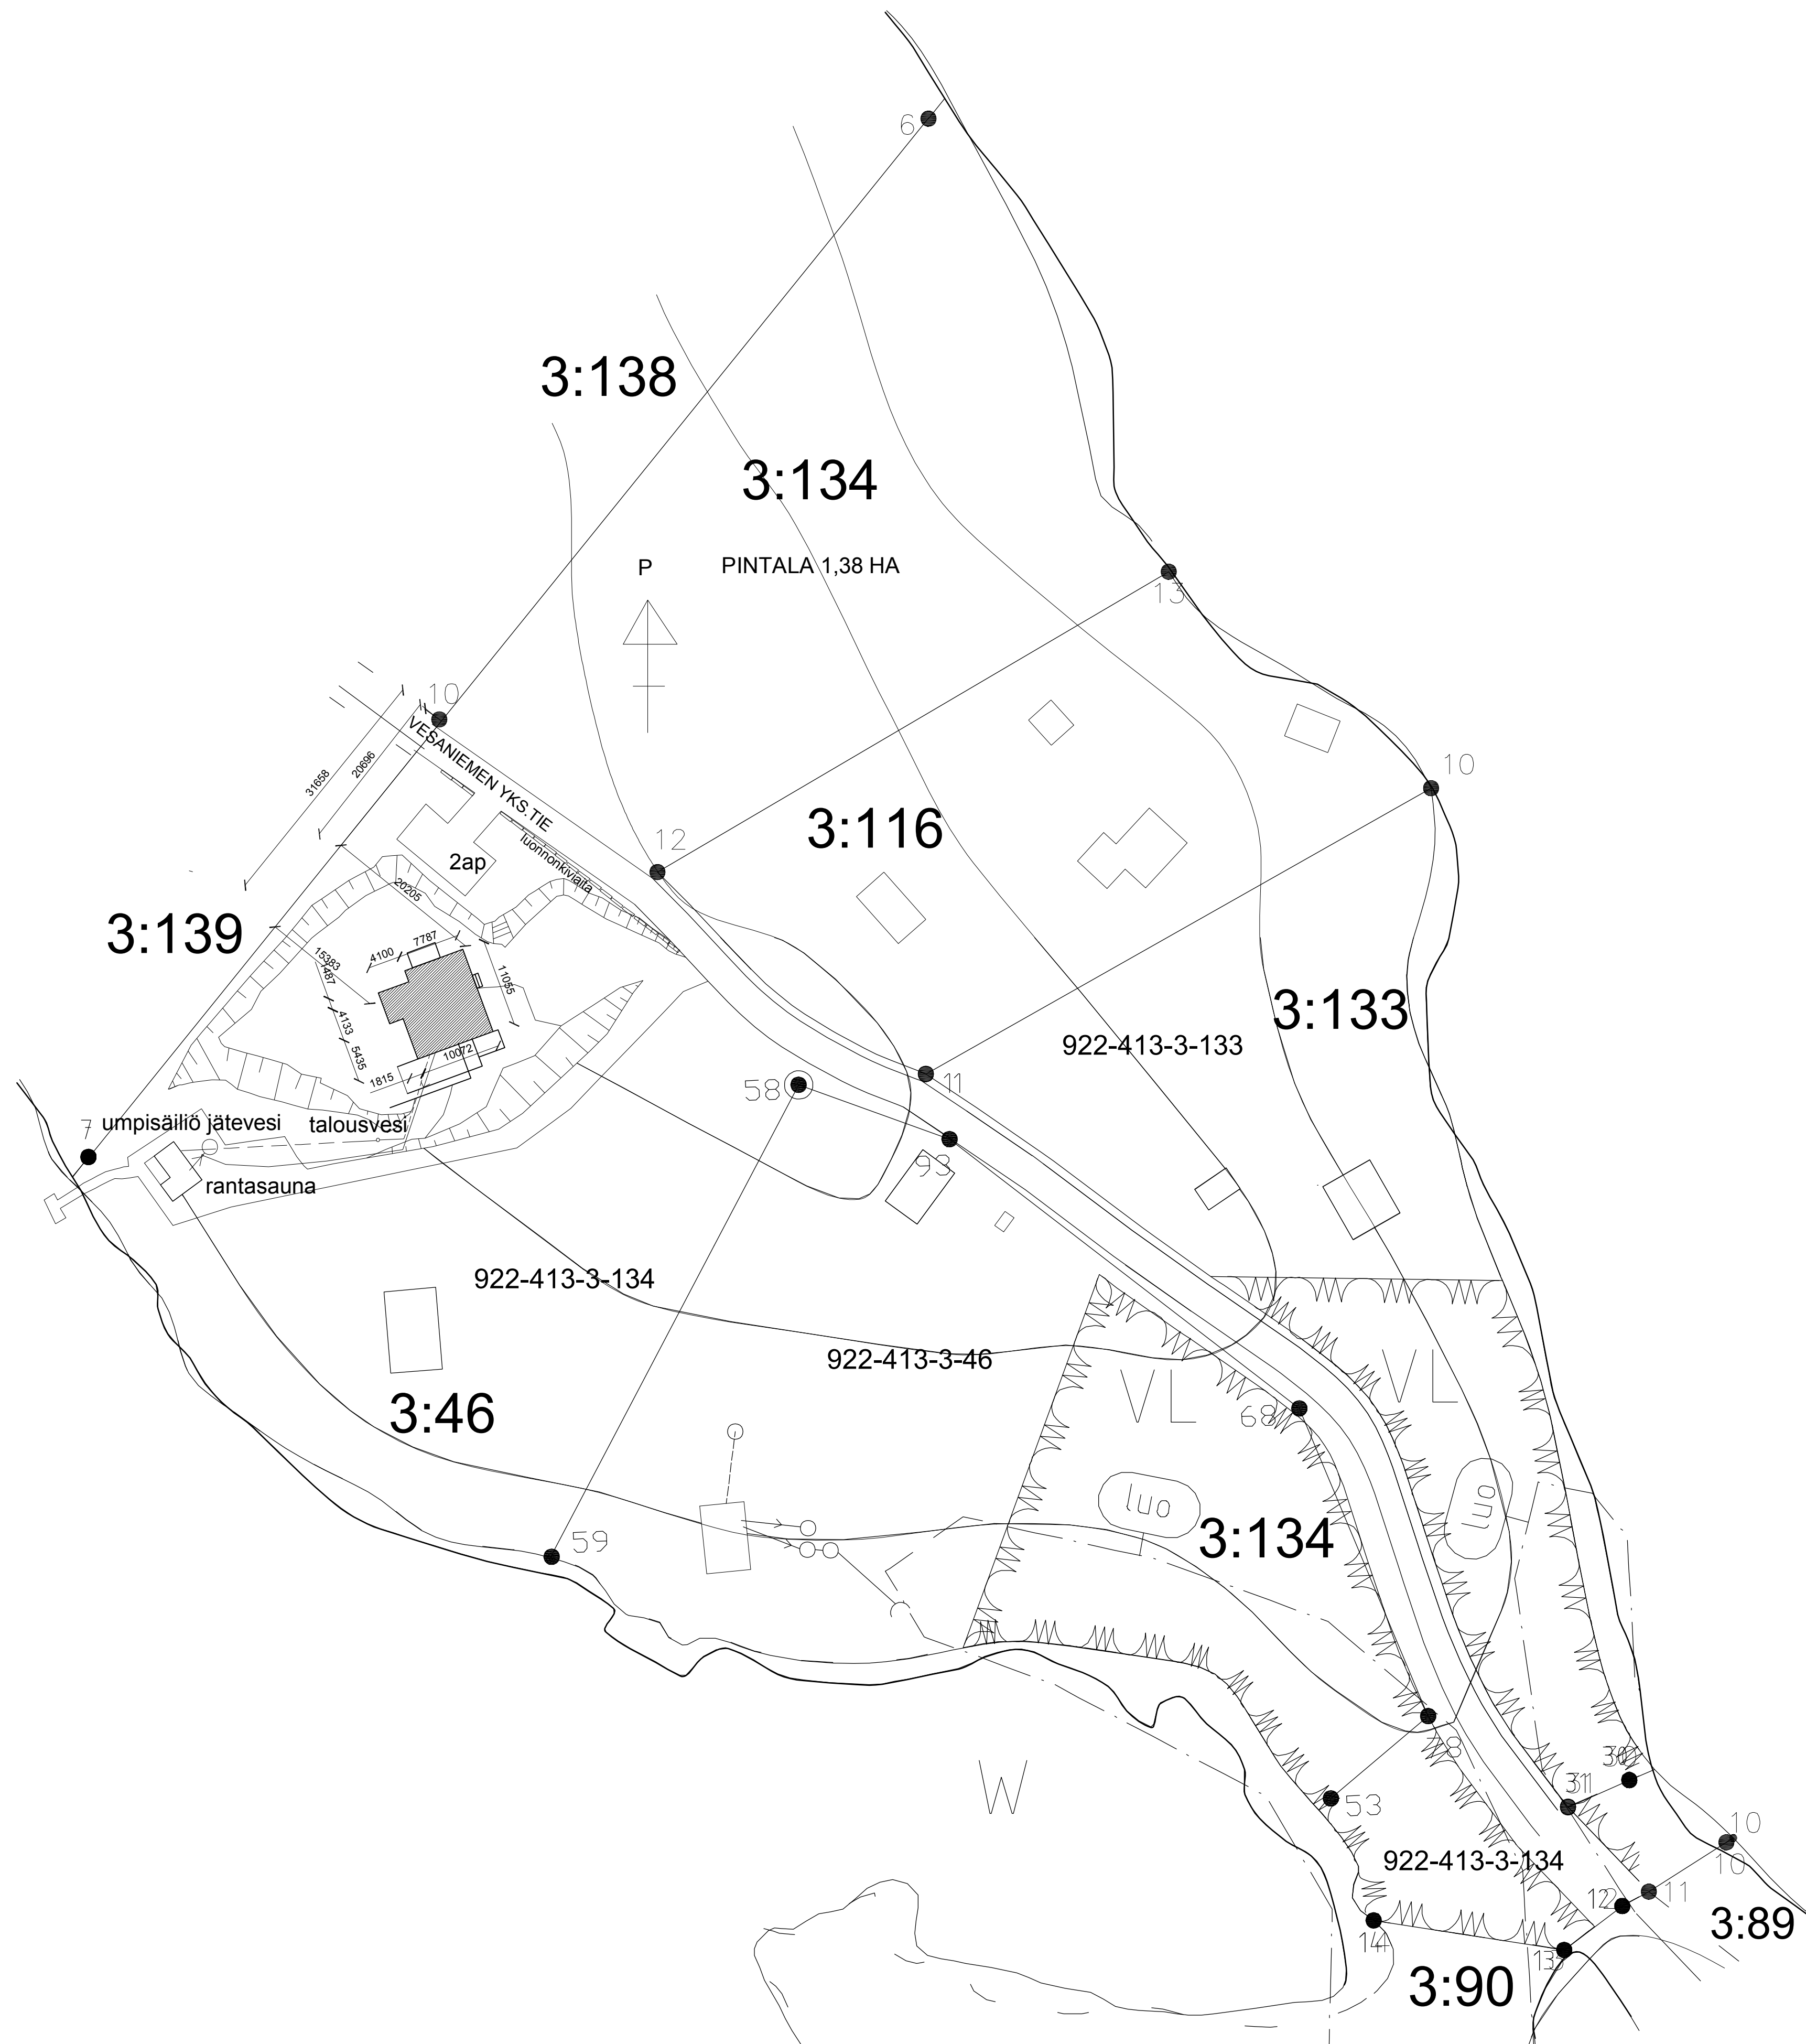

Kiinteistörajat päivitetty 9.4.2023 [REDACTED]
 Rakennuksen ulkomitat päivitetty 7.4.2021 [REDACTED]
 Loma-asunnon sijaintia muutettu 25.2.2019 [REDACTED]

Vesilahti Kantala 3:134	
Käyttötarkoituksen muutos	Pääpiirustus
Omakotitalo [REDACTED] Vesaniementie	Asemapiirros 1:500
29.11.2013 [REDACTED]	ARK