



Luontopolku

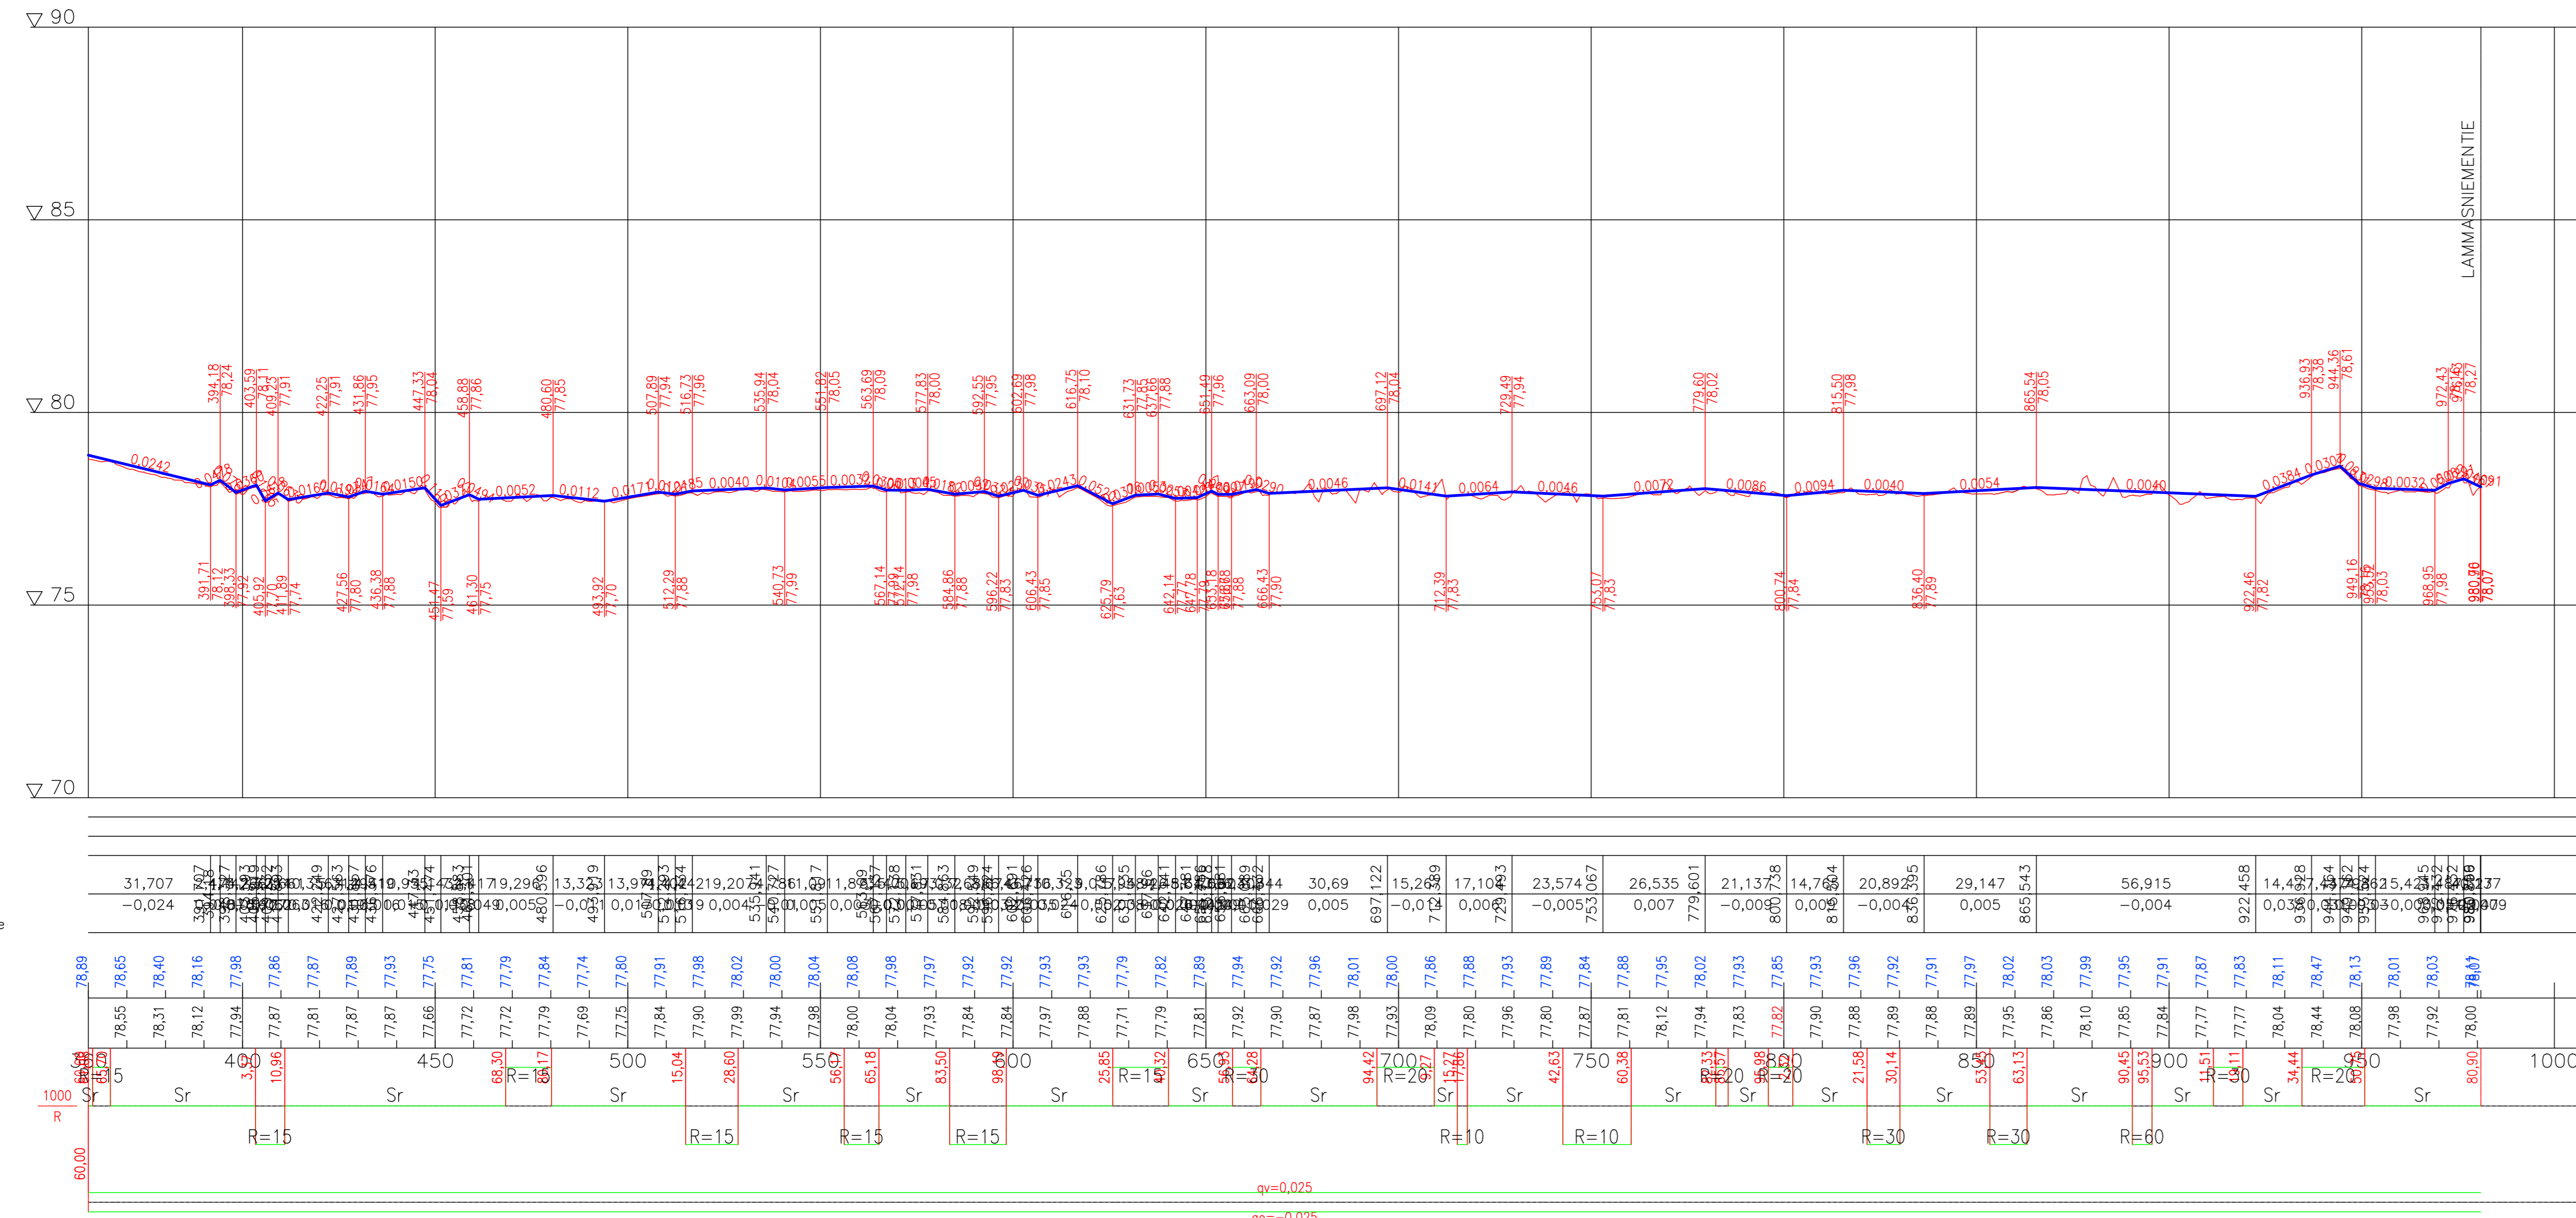

LUONTOPOLKU	
PÄÄLLYSRAKENNE	Rakaus mm
1. Kivituhka, KaM 0...8 mm	100
Luiskatyöttö (kaivumailla)	
YHTEENSÄ	100

* Pehmeiköillä tarvittaessa geoverkko esim. Secugrid 20/20

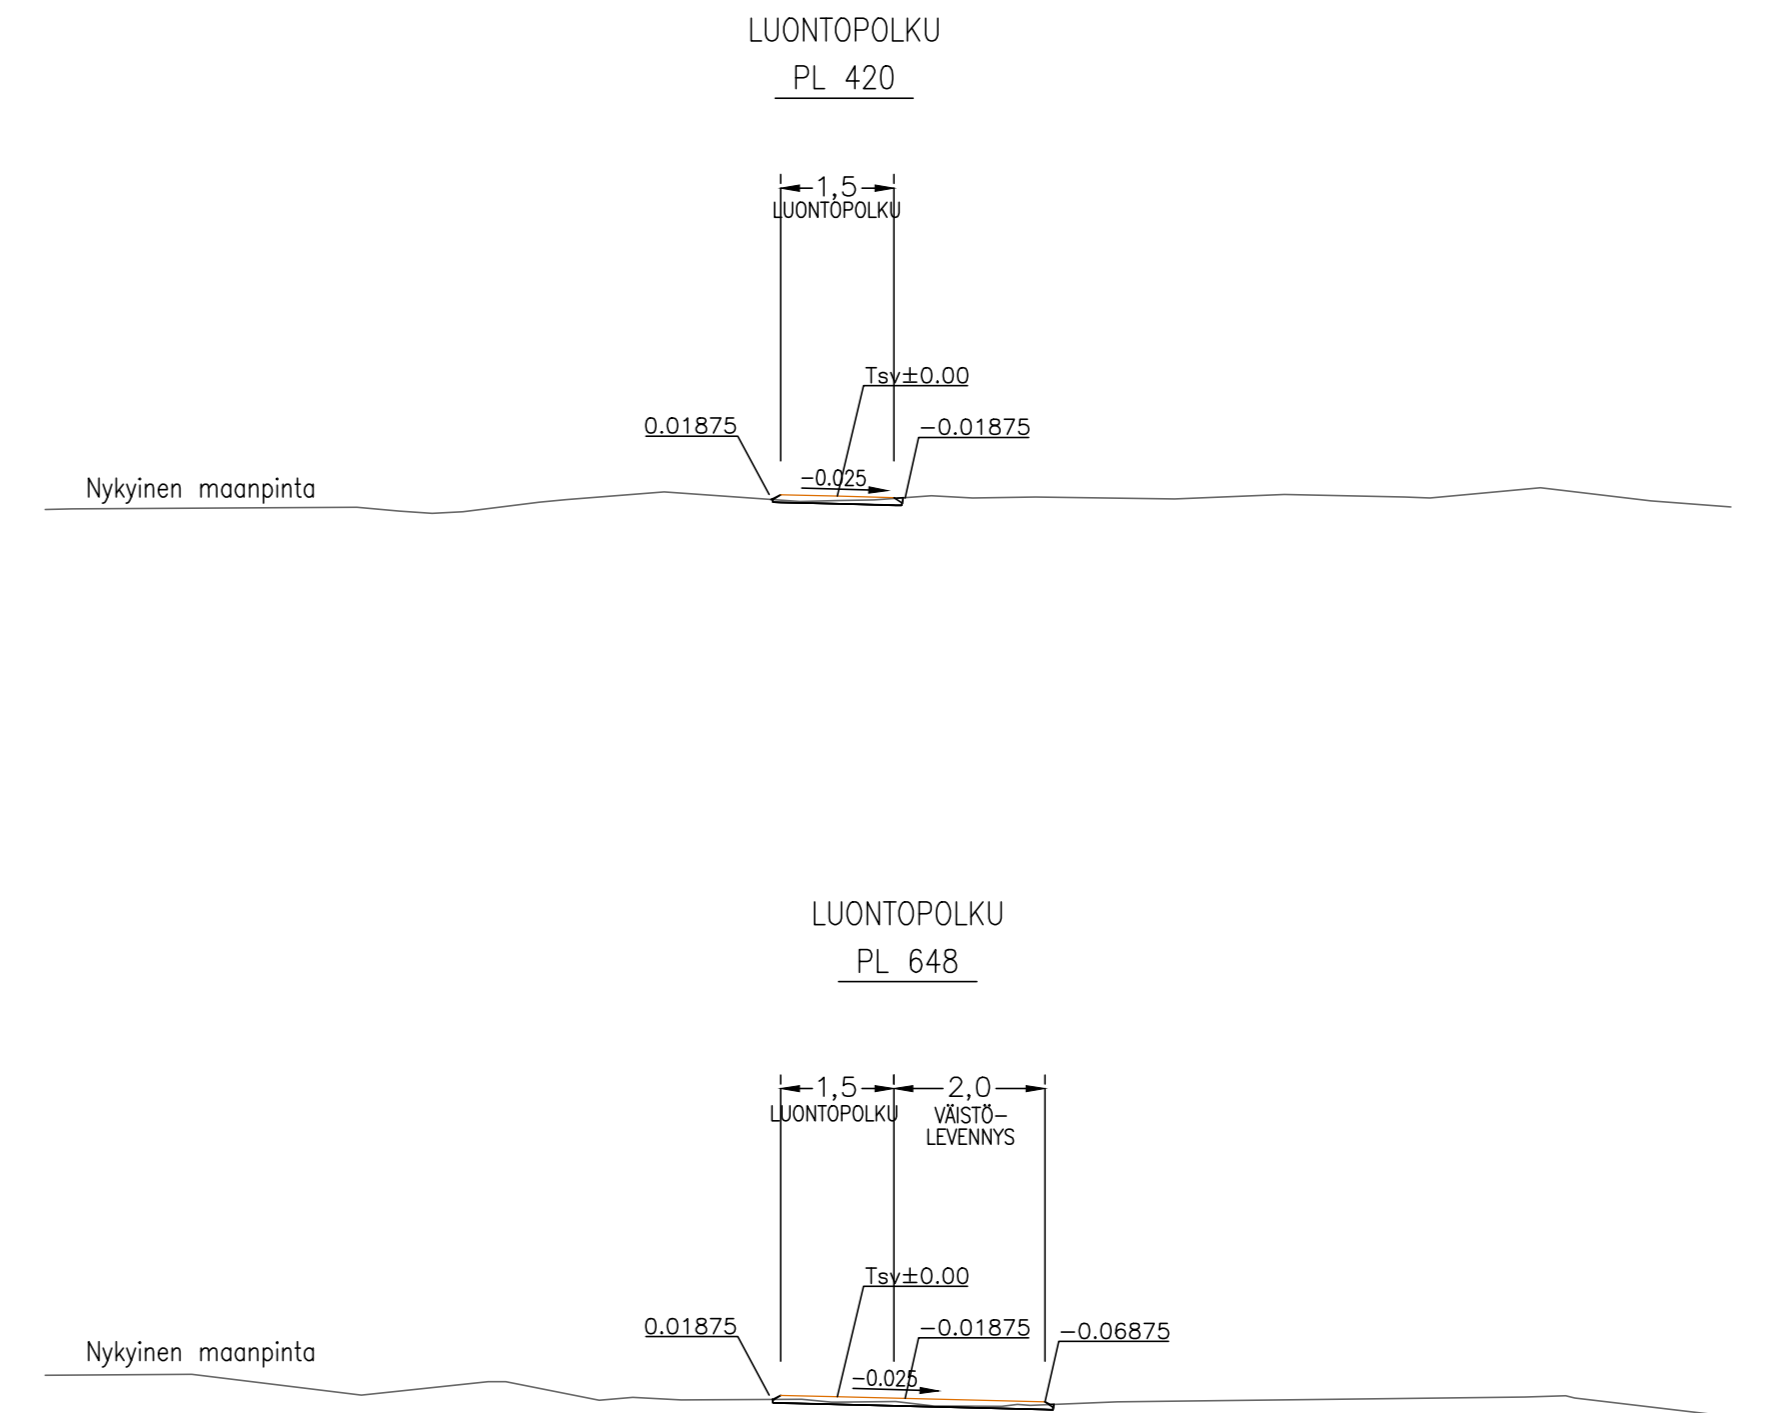

Tunnus		Lukumäärä		Muutos		Päivä	

Kaupunginosa / Kylä	Kortit / Tila	Tontti / Rovi	Viranomaisen merkintä
Rakennusomajärjestö	Rakennuksen numero (RATU) / Rakennuksen numerot / Rakennustunnus / Rakennustunnukset	Rakennuksen nimi ja osoite	Rakennuksen merkintä
Rakennusohje	YLEISSUUNNITELMA	Piirustuksen sisältö	Julkaisun numero
LAMMASNIEMEN VIRKISTYSALUE	Luontopolku	Piirustuksen sisältö	Mittakaava
Lammassiementie	Pituusleikkaukset	37470 Vesilähti	1:1000/1:100
AFRY	AFRY Finland Oy Hatanpäänkatu 1 33000 Tampere puh: +358 10 3311	Suunnittelija	Työnumero
Päiväys	Suunnittelija	Yhteyshenkilö	Rak. osa
3.9.2025	T. Salmontausta	T. Salmontausta	TKA/GEO